



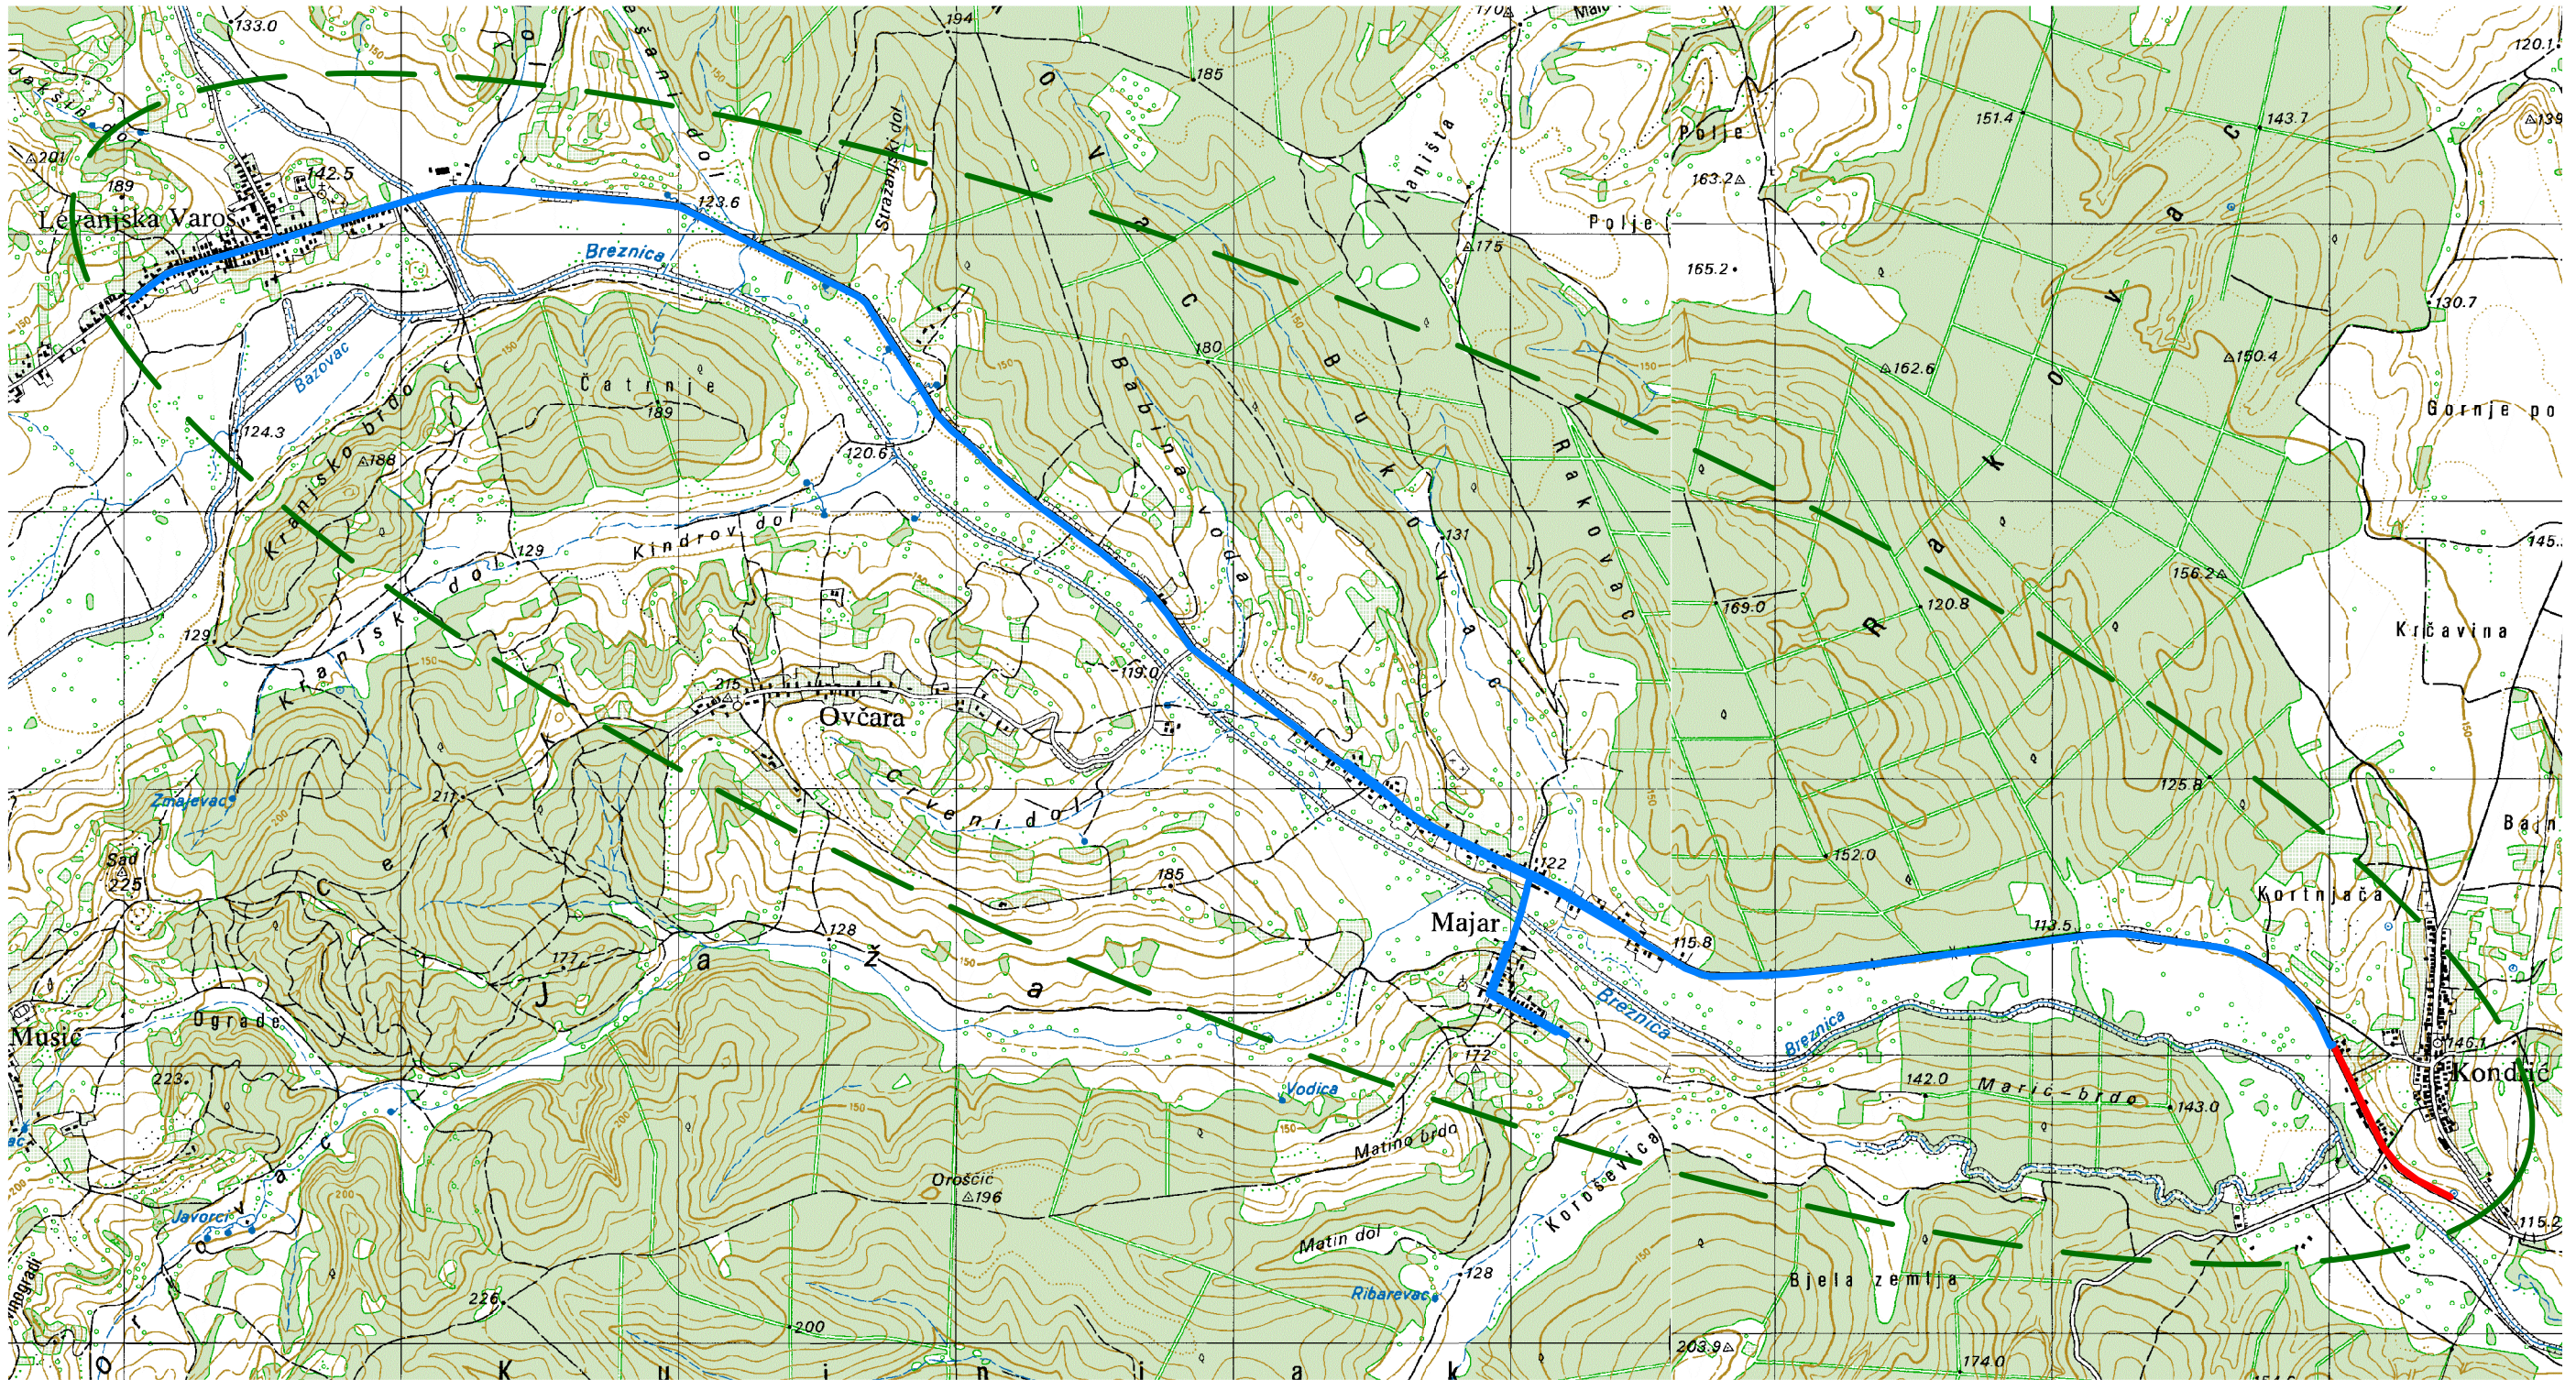



— POSTOJEĆA VODOVODNA MREŽA



— NOVOPROJEKTIRANA VODOVODNA MREŽA

GLAVNI PROJEKT GRAĐEVINSKI PROJEKT	 ĐAKOVOPROJEKT d.o.o. PROJEKTIRANJE, URBANIZAM, KONZALTING ĐAKOVO, Viji. k. A. STEPINCA 10 IBAN: 3623400091102715078; OIB: 14608399915		INVESTITOR: ĐAKOVAČKI VODOVOD d.o.o. Đakovo Ulica bana J. Jelačića 65, Đakovo		
	BROJ PROJEKTA: GPg - 96/16		GRAĐEVINA: IZGRADNJA SPOJNOG VODOOPSKRBNOG CJEVOVODA IZMEĐU NASELJA KONDRIĆ I LEVANJSKA VAROŠ SA IZGRADNOM VODOSPREME		
	ZAJEDNIČKA OZNAKA PROJEKTA: TD - 96/16		NAZIV CRTEŽA: PREGLEDNA SITUACIJA		
	MJESTO I DATUM: ĐAKOVO, studeni 2016.god.		MJESTO GRADNJE: k.o. Kondrić, k.o. Majar, k.o. Levanjska Varoš		
	PROJEKTANT: Lidija Vračević, dipl.ing.građ. HRVATSKA KOMORA INŽENJERA GRAĐEVINARSTVA Lidija Vračević dipl.ing.građ. Ovlašten inženjer građevinarstva 		MAPA: 2/3		
SURADNIK: Ljiljana Pocrnja, ing.građ.		MJERILO: 1:25 000		BROJ CRTEŽA: 1.	

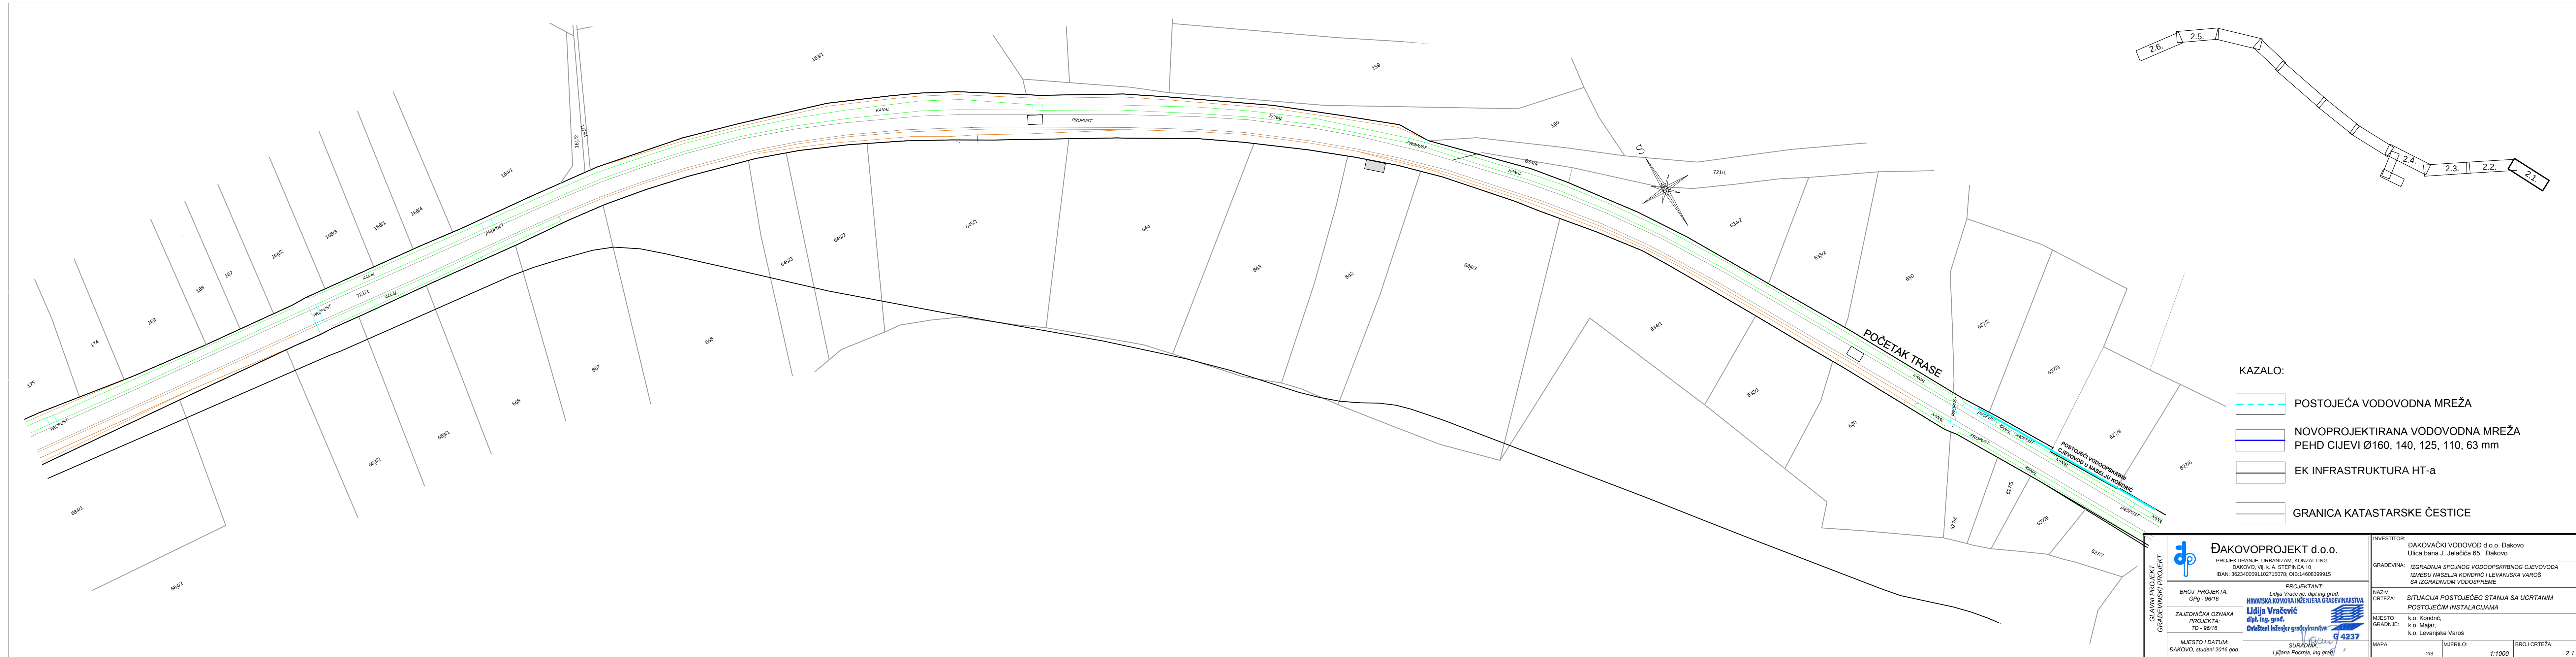

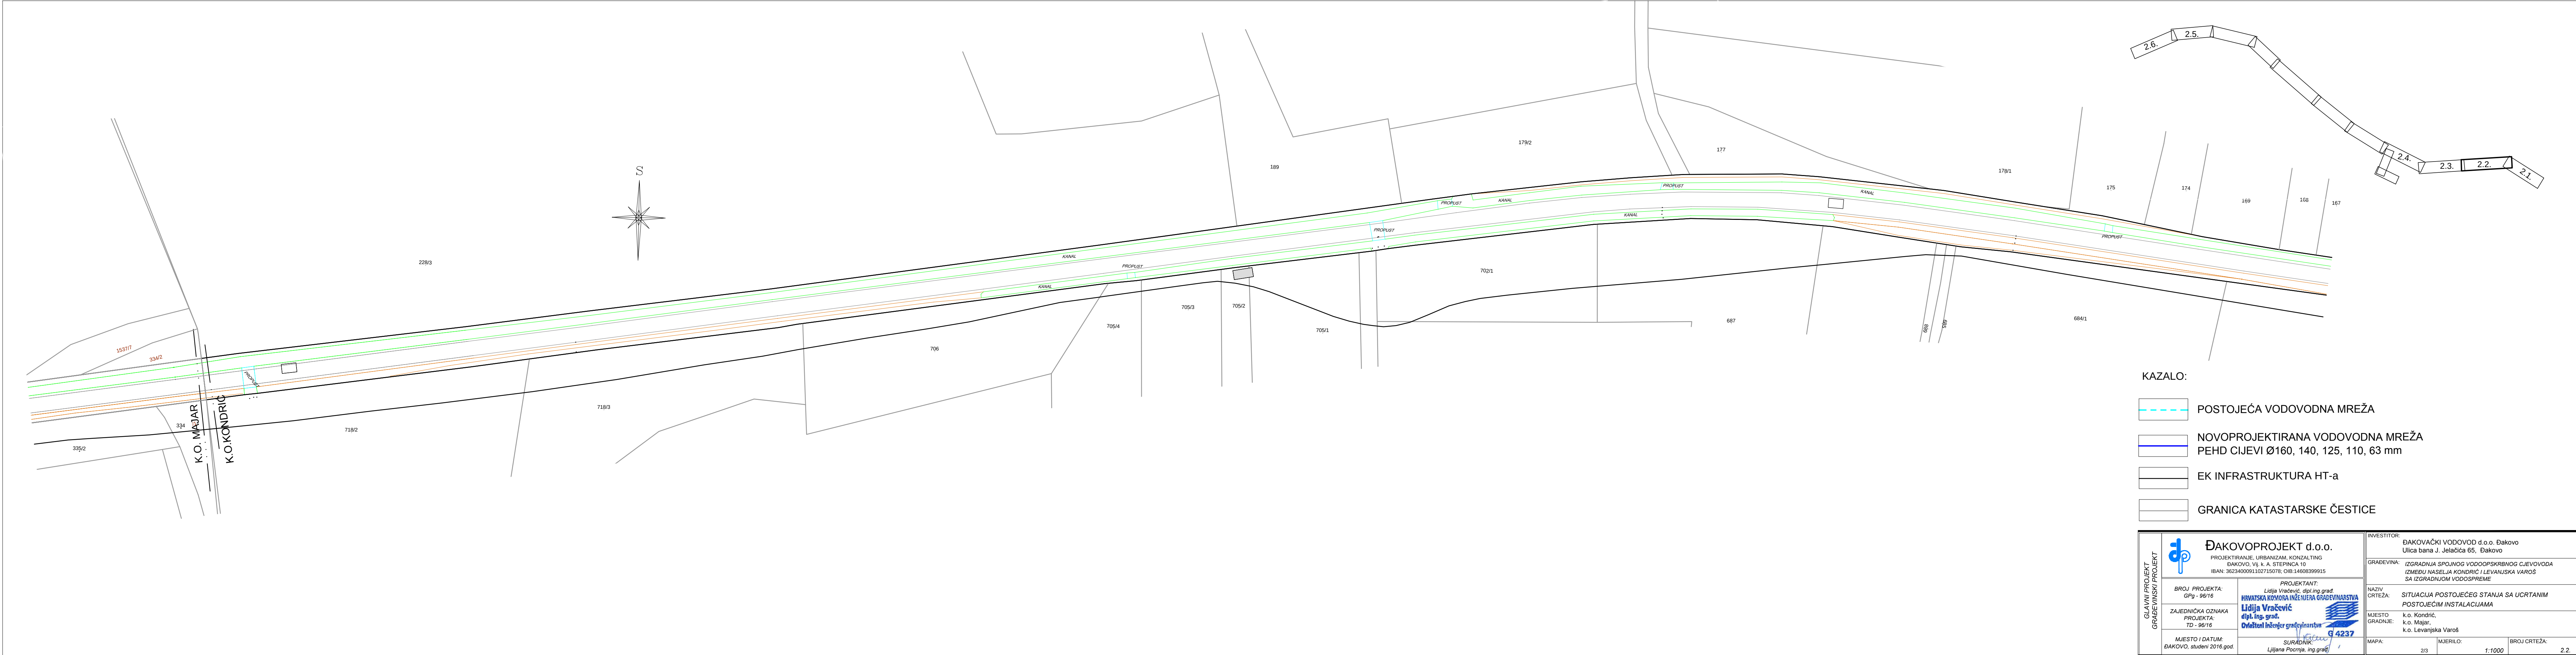

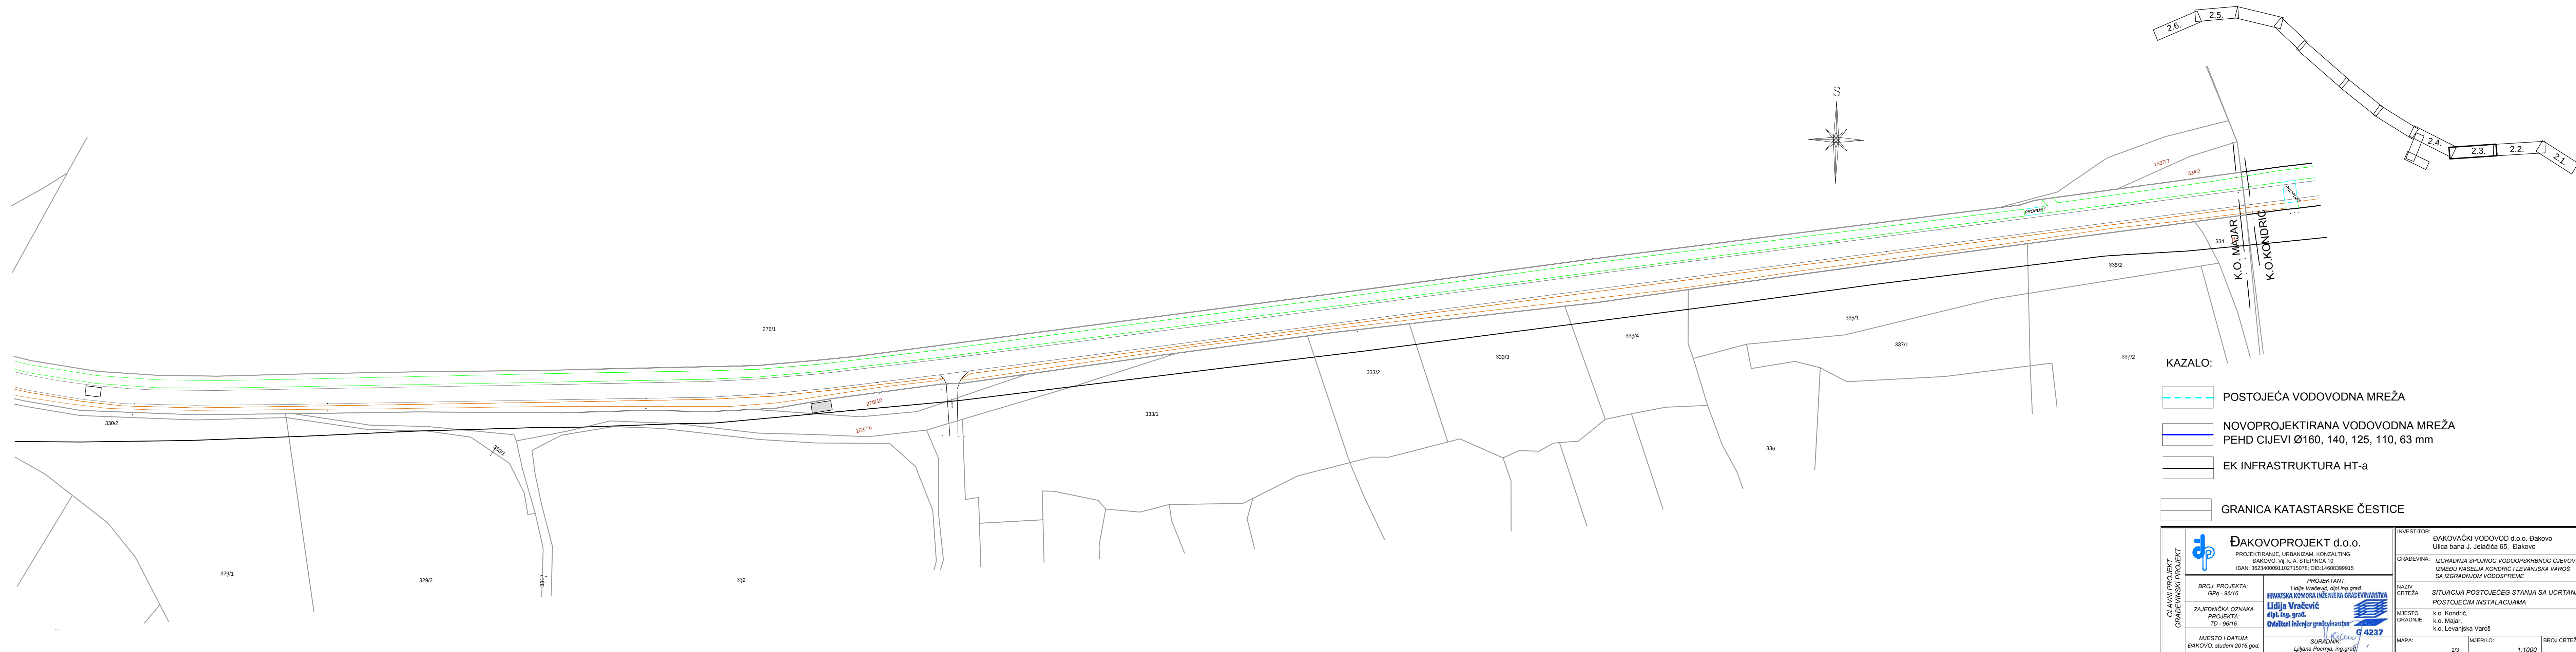


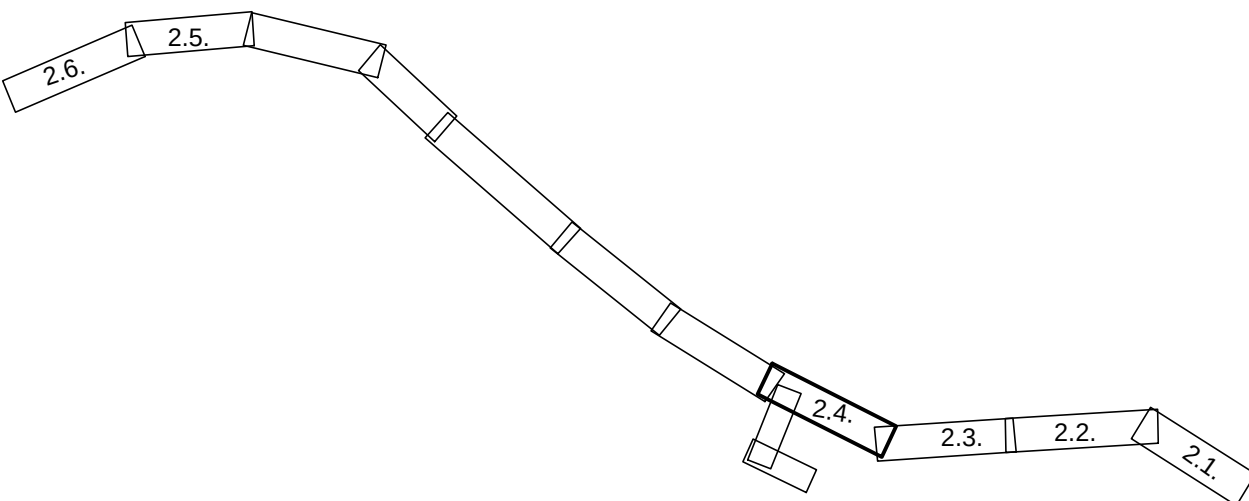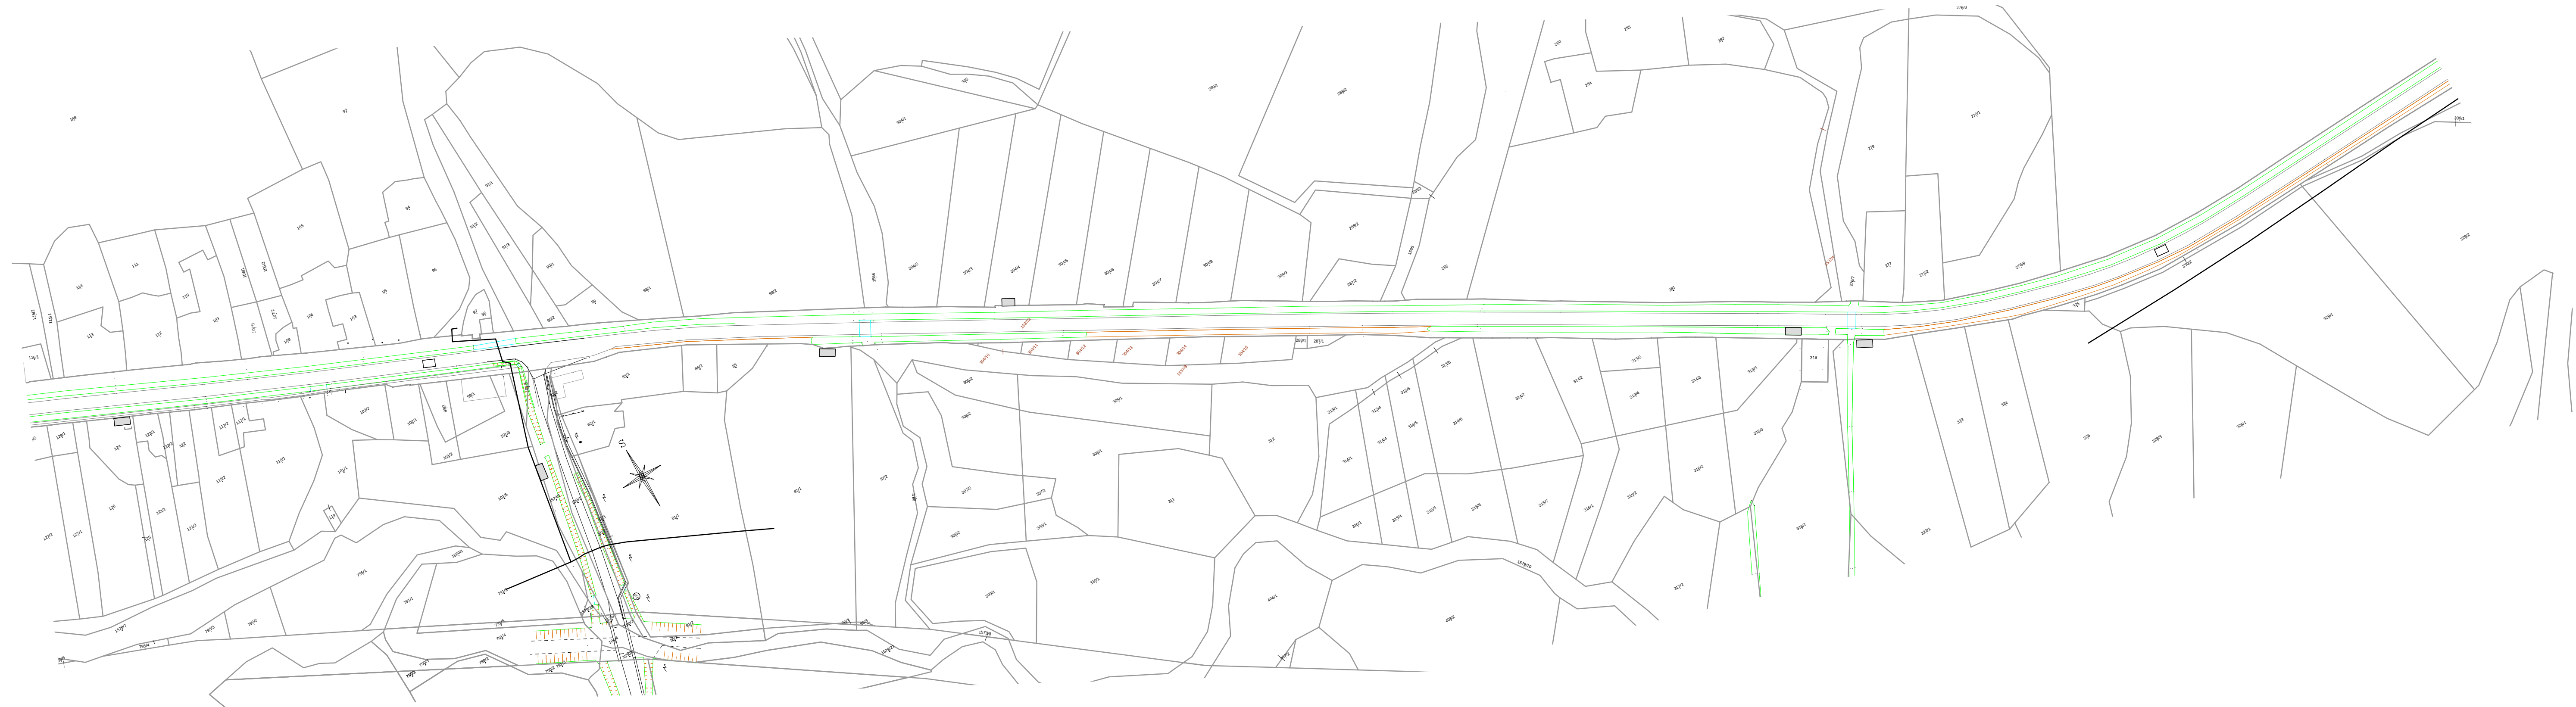

KAZALO:



- POSTOJEĆA VODOVODNA MREŽA
- NOVOPROJEKTIRANA VODOVODNA MREŽA
PEHD CIJEVI Ø160, 140, 125, 110, 63 mm
- EK INFRASTRUKTURA HT-a
- GRANICA KATASTARSKE ČESTICE

GLAVNI PROJEKT GRAĐEVINSKI PROJEKT	 ĐAKOVOPROJEKT d.o.o. PROJEKTIRANJE, URBANIZAM, KONZALTING ĐAKOVO, VJ. K. A. STEPINCA 10 IBAN: 3623400091102715078; OIB: 14608399915		INVESTITOR: ĐAKOVAČKI VODOVOD d.o.o. Đakovo Ulica bana J. Jelačića 65, Đakovo	
	BROJ PROJEKTA: GPg - 96/16		NAZIV CRTEŽA: SITUACIJA POSTOJEĆEG STANJA SA UCRTANIM POSTOJEĆIM INSTALACIJAMA	
	ZAJEDNIČKA OZNAKA PROJEKTA: TD - 96/16		MJEŠTO GRADNJE: k.o. Kondrić, k.o. Majar, k.o. Levanjska Varoš	
	MJEŠTO I DATUM: ĐAKOVO, studeni 2016.god.		MAPA: 2/3	MJERILO: 1:1000

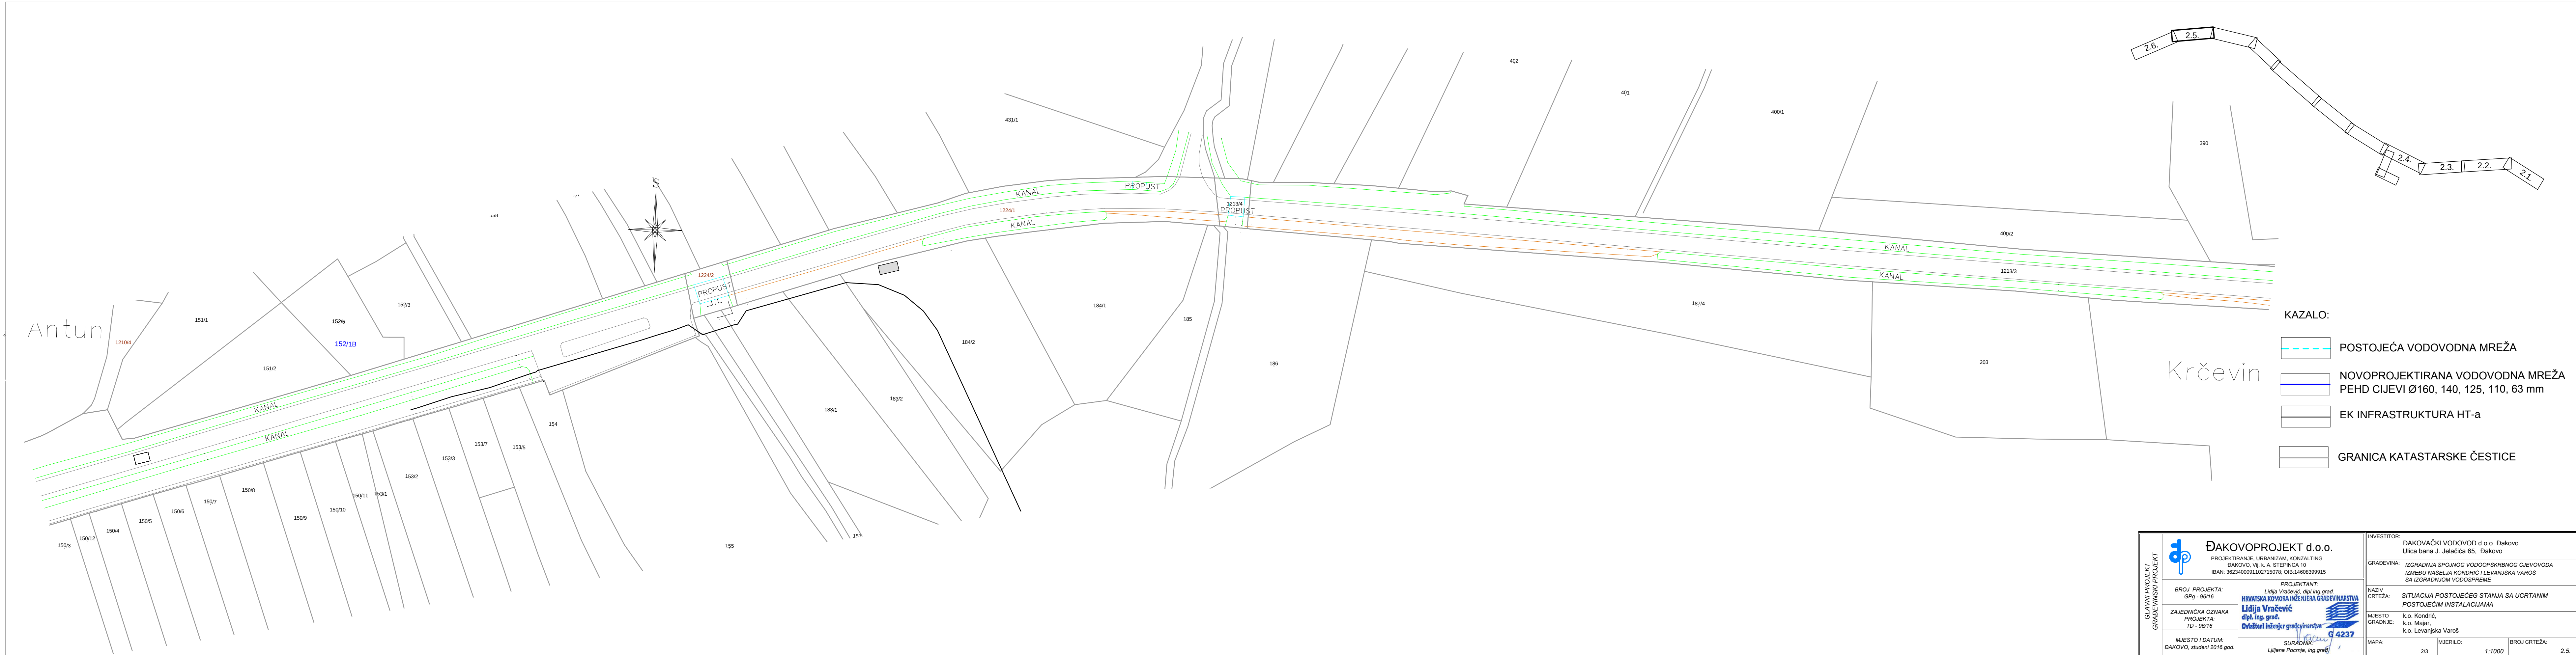




GLAVNI PROJEKT GRADNJA PROJEKT	 ĐAKOVO PROJEKT d.o.o. PROJEKTIRANJE, URBANIZAM, KONZALTING ĐAKOVO, V. K. A. STEFANJEVIĆ 10 IBAN: 382240091102715078, OIB: 14608399515	INVESTITOR: ĐAKOVAČKI VODOVOD d.o.o. Đakovo Ulica bana J. Jelčića 65, Đakovo			
		GRAĐEVINA: IZGRADNJA SPOJNOG VODOVODSKOBNOG CJEVODVA IZMEĐU NASELJA KONČIĆ I LEVAJSKA VAROŠ SA IZGRADNOM VODOPOSREME			
		NAZIV CRTEŽA: SITUACIJA POSTOJEĆEG STANJA SA UCRTANIM POSTOJEĆIM INSTALACIJAMA			
		MJESTO GRADNJE: k.o. Končić, k.o. Majar, k.o. Levajska Varoš			
BROJ PROJEKTA: GRJ - 96/16		PROJEKTANT: Lidija Vračević, dipl.ing.građ.			
ZAJEDNIČKA OZNAKA PROJEKTA: TD - 96/16		HRVATSKA KOMORA INŽINJERA GRAĐEVINARSTVA Lidija Vračević dipl. ing. građ. Ovlašten inženjer građevinarstva			
MJESTO I DATUM: ĐAKOVO, studeni 2016.god.		SURADNIK: Lilijana Pocrnja, ing.građ.			

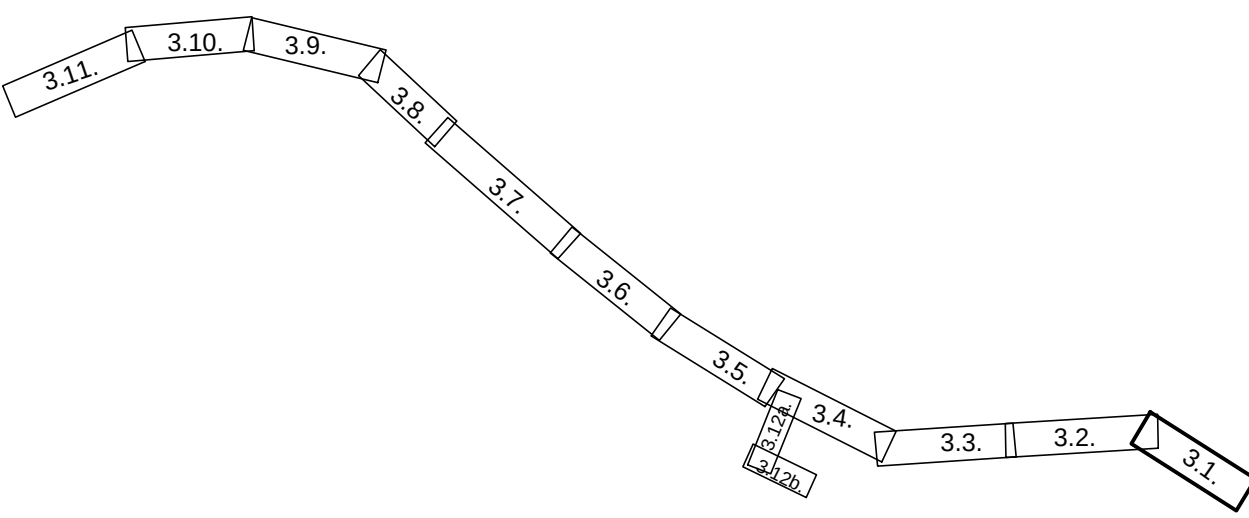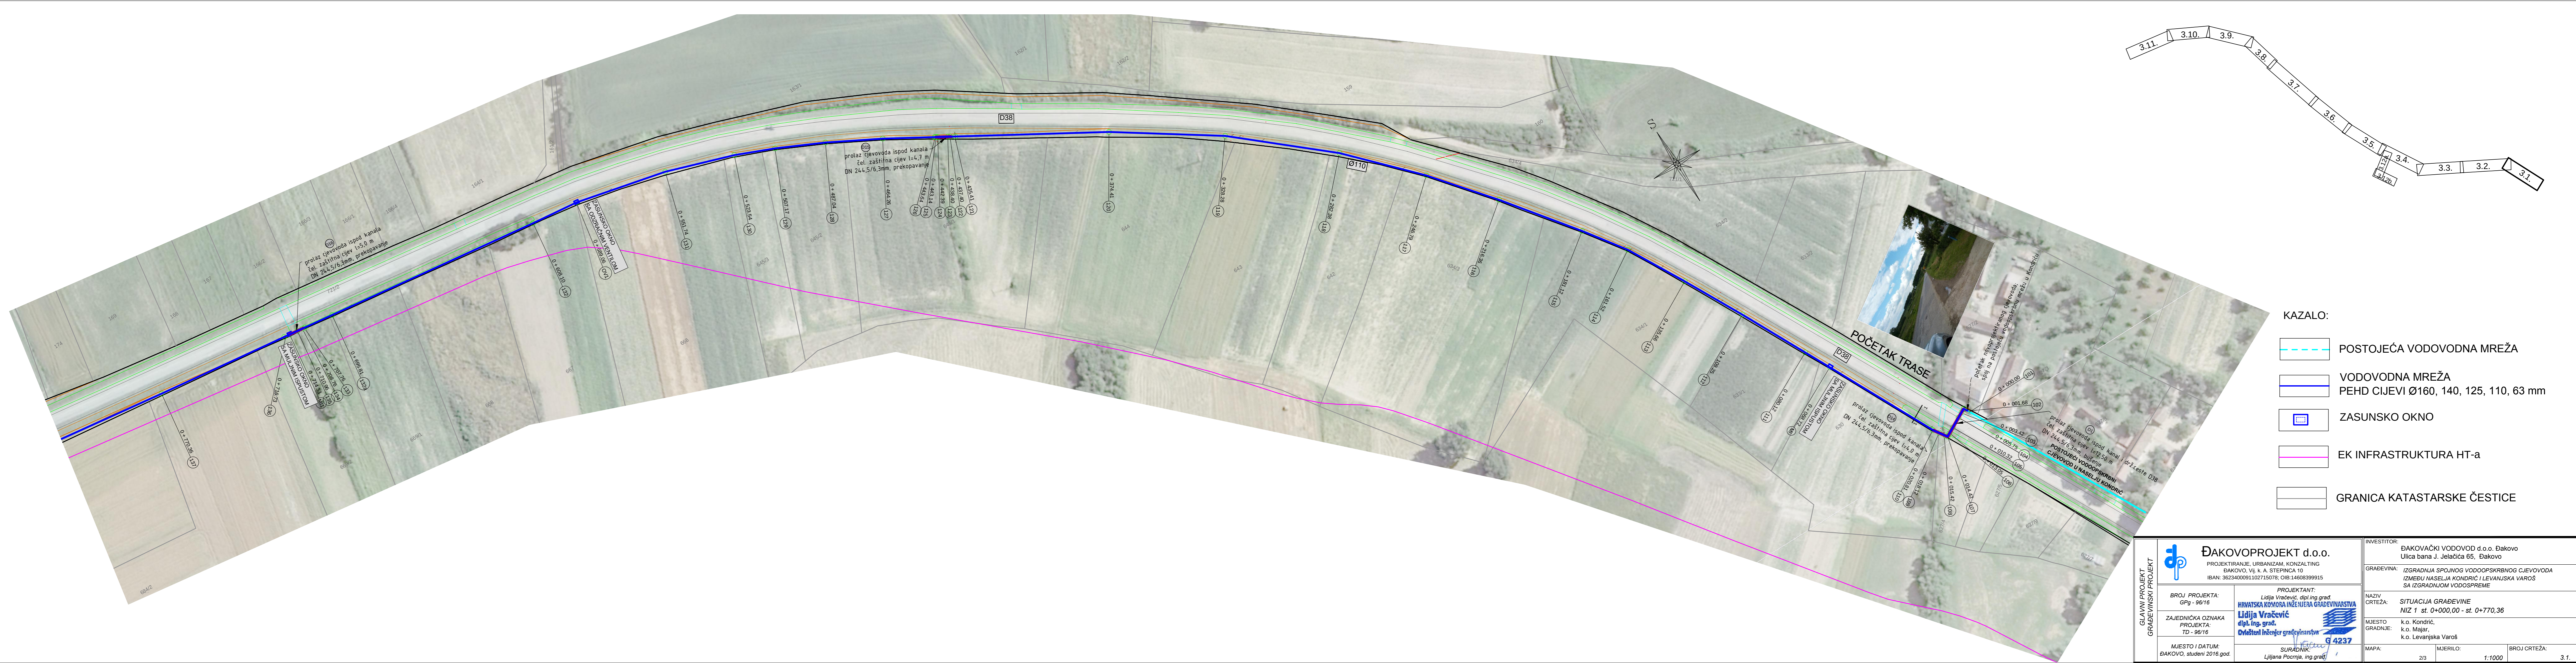

KAZALO:

- POSTOJEĆA VODOVODNA MREŽA
- VODOVODNA MREŽA
PEHD CIJEVI Ø160, 140, 125, 110, 63 mm
- ZASUNSKO OKNO
- EK INFRASTRUKTURA HT-a
- GRANICA KATASTARSKE ČESTICE

GLAVNI PROJEKT GRAĐEVINSKI PROJEKT ĐAKOVOPROJEKT d.o.o. PROJEKTIRANJE, URBANIZAM, KONZALTING ĐAKOVO, VJ. K. A. STEPINCA 10 IBAN: 3623400091102715078, OIB: 14606399915 PROJEKTANT: Lidija Vračević, dipl.ing.građ. HRVATSKA KOMORA INŽINJERA GRAĐEVINARSTVA Lidija Vračević dipl.ing.građ. Ovlašten inženjer građevinarstva G 4237		INVESTITOR: ĐAKOVAČKI VODOVOD d.o.o. Đakovo Ulica bana J. Jelačića 65, Đakovo	
BROJ PROJEKTA: GPg - 96/16		GRAĐEVINA: IZGRADNJA SPOJNOG VODOOPSKRBNOG CJEVOVODA IZMEĐU NASELJA KONDRIC I LEVANJSKA VAROŠ SA IZGRADNJOM VODOSPREME	
ZAJEDNIČKA OZNAKA PROJEKTA: TD - 96/16		NAZIV CRTEŽA: SITUACIJA GRAĐEVINE NIZ 1 st. 0+000,00 - st. 0+770,36	
MJEŠTO I DATUM: ĐAKOVO, studeni 2016.god.		MJEŠTO GRADNJE: k.o. Kondrić, k.o. Majar, k.o. Levanjska Varoš	
SURADNIK: Lidijana Pocrnja, ing.građ.		MAPA: 2/3	MJERILO: 1:1000
		BROJ CRTEŽA: 3.1.	

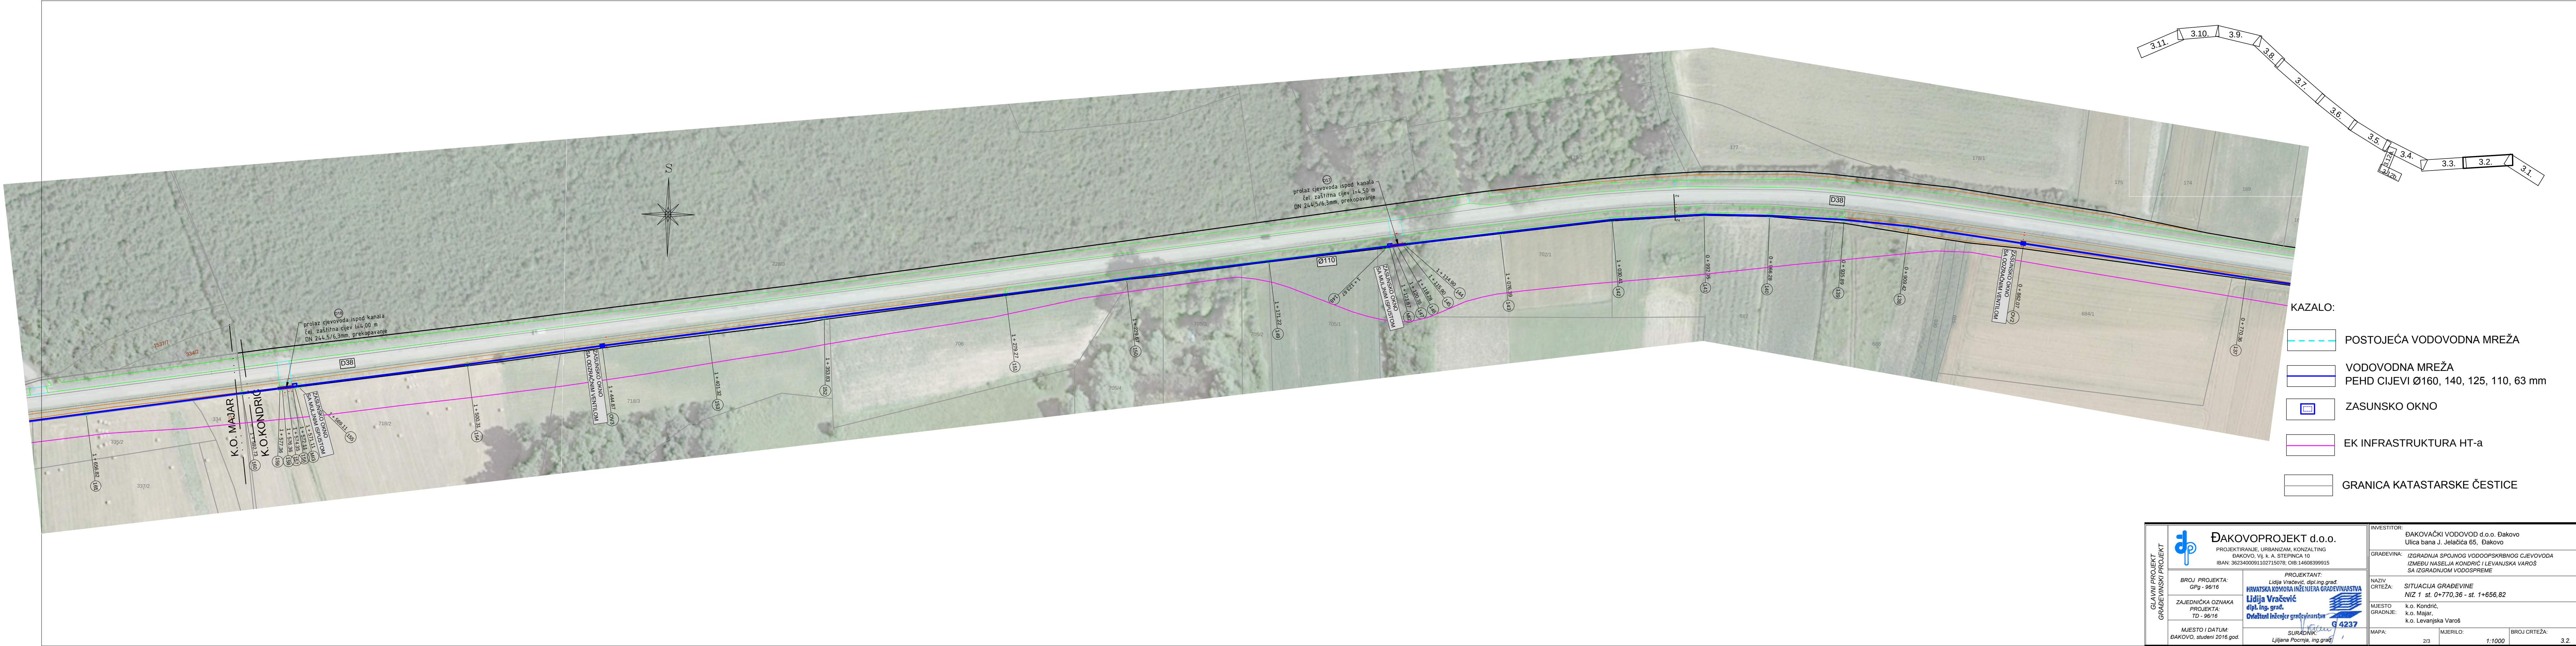



KAZALO:


- POSTOJEĆA VODOVODNA MREŽA
- VODOVODNA MREŽA
PEHD CIJEVI Ø160, 140, 125, 110, 63 mm
- ZASUNSKO OKNO
- EK INFRASTRUKTURA HT-a
- GRANICA KATASTARSKE ČESTICE



GLAVNI PROJEKT GRAĐEVINSKI PROJEKT	 ĐAKOVOPROJEKT d.o.o. PROJEKTIRANJE, URBANIZAM, KONZALTING ĐAKOVO, Vj. k. A. STEPINCA 10 IBAN: 3623400091102715078; OIB: 14608399915		INVESTITOR: ĐAKOVAČKI VODOVOD d.o.o. Đakovo Ulica bana J. Jelačića 65, Đakovo		
	BROJ PROJEKTA: GPg - 96/16		GRAĐEVINA: IZGRADNJA SPOJNOG VODOOPSKRBNOG CJEVOVODA IZMEĐU NASELJA KONDIRIĆ I LEVANJSKA VAROŠ SA IZGRADNJOM VODOSPREME		
	ZAJEDNIČKA OZNAKA PROJEKTA: TD - 96/16		NAZIV CRTEŽA: SITUACIJA GRAĐEVINE NIZ 1 st. 0+770,36 - st. 1+656,82		
	MJEŠTO I DATUM: ĐAKOVO, studeni 2016.god.		MJEŠTO GRADNJE: k.o. Kondrić, k.o. Majar, k.o. Levanjska Varoš		
	PROJEKTANT: Lidija Vračević, dipl.ing.grad. HRVATSKA KOMORA INŽINJERA GRAĐEVINARSTVA Lidija Vračević dipl.ing.grad. Ovlašten inženjer građevinarstva 		MAPA: 2/3		
SURADNIK: Ljiljana Pocrnja, ing.grad.		MJERILO: 1:1000		BROJ CRTEŽA: 3.2.	



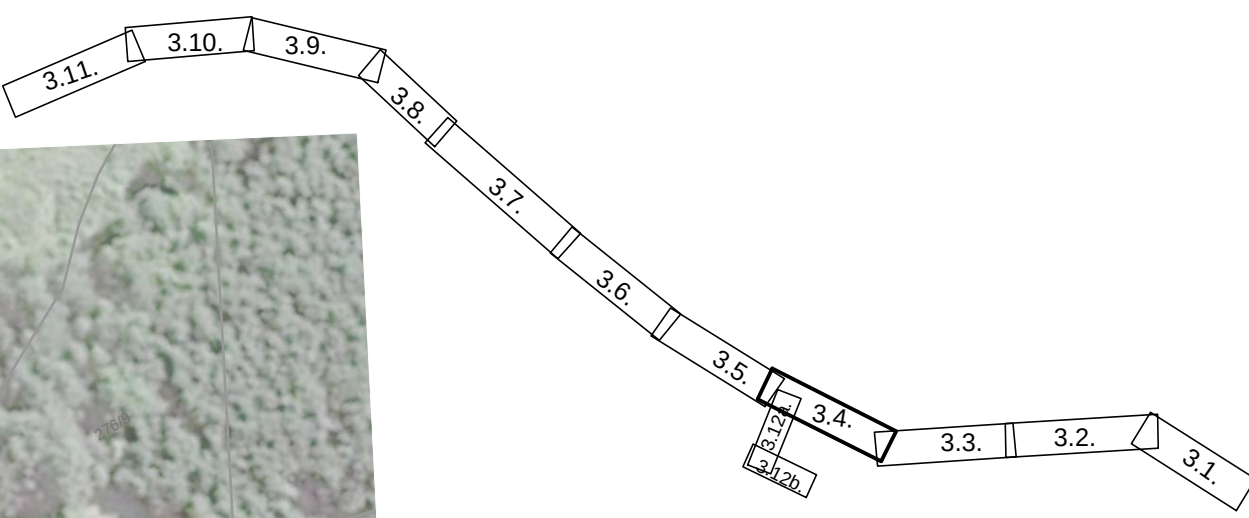

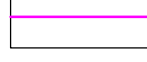- | | |
|---|---|
|  | POSTOJEĆA VODOVODNA MREŽA |
|  | VODOVODNA MREŽA
PEHD CIJEVI Ø160, 140, 125, 110, 63 mm |
|  | ZASUNSKO OKNO |
|  | EK INFRASTRUKTURA HT-a |
|  | GRANICA KATASTARSKE ČESTICE |

 
GLAVNI PROJEKT GRAĐEVINARSKA PROJEKCIJA	 DAKOVOPROJEKT d.o.o. PROJEKTIRANJE, URBANIZAM, KONZALTING BAKOVO, Vije. a, STERIJINO 10 IBAN: 36224000931102715078, OIB: 14608399915	INVESTITOR:		ĐAKOVAČKI VODOVOD d.o.o. Đakovo Ulica bana J. Jelačića 65, Đakovo
		GRAĐEVINA:		IZGRADNJA SPOLNOG VODOSPRIBNOG ČEJVOVODA IZMEĐU NASELJA KONČIĆI I LEVANSKA VAROŠ SA IZGRADNOM VODOSPREME
		NAZIV CRTEŽA:		SITUACIJA GRAĐEVINE NIZ 2, st. 2-9-01 - st. 3-349,00 NIZ 2, st. 0-0-00,00 - st. 0-569,56
		MJEŠTO GRAĐNINE:		k.o. Končić, k.o. Majar, k.o. Levanska Varoš
BROJ PROJEKTA: GPg - 96/16		PROJEKTANT: Lidija Vračević, dipl.ing.građ		 HRVATSKA KOMORA INŽENJERA GRAĐEVINARSTVA Lidija Vračević dipl.ing.građ. Ovlašten inženjer građevinarstva  G 4237
ZAJEDNIČKA OZNAKA PROJEKTA: TD - 96/16				
MJESTO I DATUM: ĐAKOVO, studeni 16.god.		SURADNIK: Lijilana Pocrnić, ing.građ		

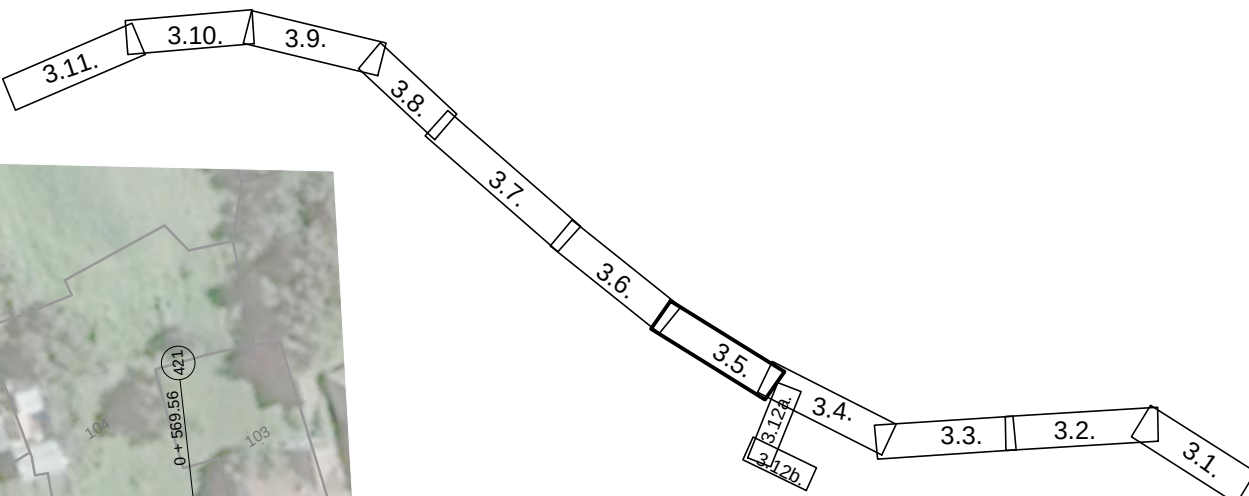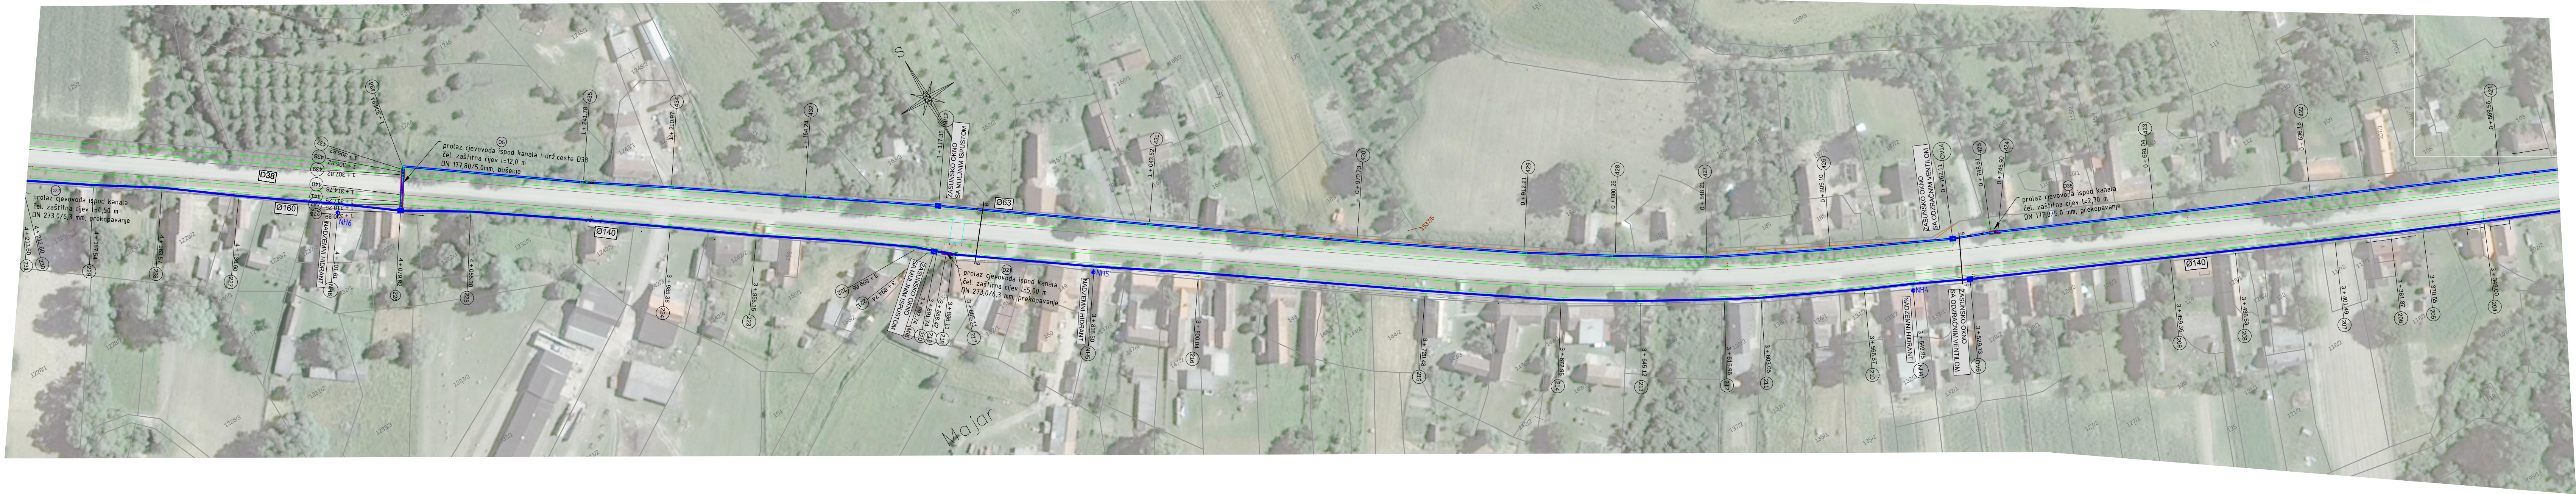

KAZALO:

- POSTOJEĆA VODOVODNA MREŽA
- VODOVODNA MREŽA
PEHD CIJEVI Ø160, 140, 125, 110, 63 mm
- ZASUNSKO OKNO
- EK INFRASTRUKTURA HT-a
- GRANICA KATASTRARSKE ČESTICE


GLAVNI PROJEKT GRAĐEVINSKI PROJEKT	 ĐAKOVOPROJEKT d.o.o. PROJEKTIRANJE, URBANIZAM, KONZALTING ĐAKOVO, VJ. K. A. STEPINCA 10 IBAN: 3623400091102715078, OIB: 14606399915		INVESTITOR: ĐAKOVAČKI VODOVOD d.o.o. Đakovo Ulica bana J. Jelačića 65, Đakovo	
	BROJ PROJEKTA: GPg - 96/16		GRAĐEVINA: IZGRADNJA SPOJNOG VODOOPSKRBNOG CJEVOVODA IZMEĐU NASELJA KONDIČ I LEVANJSKA VAROŠ SA IZGRADNJOM VODOSPREME	
	ZAJEDNIČKA OZNAKA PROJEKTA: TD - 96/16		NAZIV CRTEŽA: SITUACIJA GRAĐEVINE NIZ 1. st. 3+349.00 - st.4+163.57 NIZ 2. st. 0+569.56 - st.1+320.39	
	MJEŠTO I DATUM: ĐAKOVO, studeni 2016. god.		MJEŠTO GRADNJE: k.o. Kondrič, k.o. Majar, k.o. Levanjska Varoš	
PROJEKTANT: Lidija Vračević, dipl.ing.građ. HRVATSKA KOMORA INŽINJERA GRAĐEVINARSTVA Lidija Vračević dipl.ing.građ. Ovlašten inženjer građevinarstva	SURADNIK: Lilijana Pocrnja, ing.građ.		MAPA: 2/3	MJERILO: 1:1000
		BROJ CRTEŽA: 3.5.		

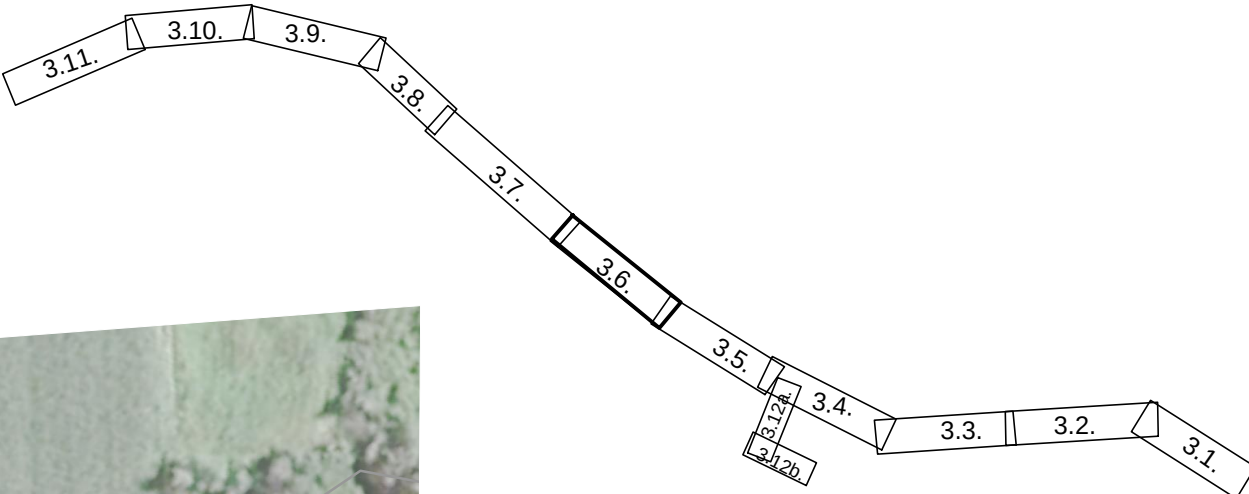

KAZALO:

- POSTOJEĆA VODOVODNA MREŽA
- VODOVODNA MREŽA
PEHD CIJEVI Ø160, 140, 125, 110, 63 mm
- ZASUNSKO OKNO
- EK INFRASTRUKTURA HT-a
- GRANICA KATASTARSKE ČESTICE



GLAVNI PROJEKT GRAĐEVINSKI PROJEKT	 ĐAKOVOPROJEKT d.o.o. PROJEKTIRANJE, URBANIZAM, KONZALTING ĐAKOVO, VJ. K. A. STEPINCA 10 IBAN: 3623400091102715078; OIB: 14608399915		INVESTITOR: ĐAKOVAČKI VODOVOD d.o.o. Đakovo Ulica bana J. Jelačića 65, Đakovo	
	BROJ PROJEKTA: GPg - 96/16		PROJEKTANT: Lidija Vračević, dipl. ing. grad. HRVATSKA KOMORA INŽINJERA GRAĐEVINARSTVA Lidija Vračević dipl. ing. grad. Ovlašten inženjer građevinarstva	
	ZAJEDNIČKA OZNAKA PROJEKTA: TD - 96/16		NAZIV CRTEŽA: SITUACIJA GRAĐEVINE NIZ 1 st. 4+163,57 - st. 5+048,38	
	MJEŠTO I DATUM: ĐAKOVO, studeni 2016. god.		MJEŠTO GRADNJE: k.o. Kondrič, k.o. Majar, k.o. Levanjska Varoš	
SURADNIK: Lijana Pocrnja, ing. grad.		MAPA: 2/3		MJERILO: 1:1000
		BROJ CRTEŽA: 3.6.		

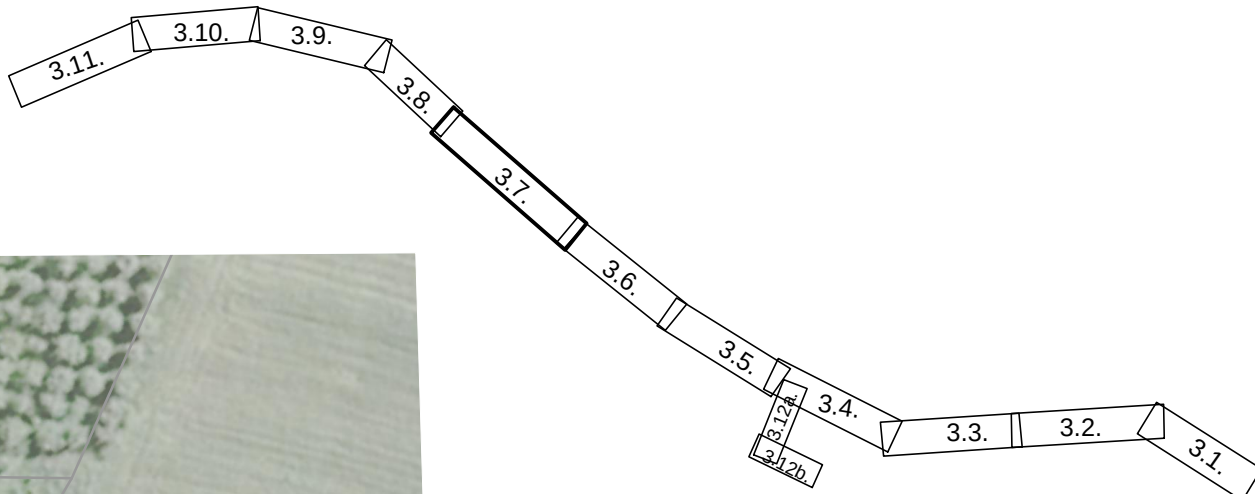

KAZALO:

- POSTOJEĆA VODOVODNA MREŽA
- VODOVODNA MREŽA
PEHD CIJEVI Ø160, 125, 110, 63 mm
- ZASUNSKO OKNO
- EK INFRASTRUKTURA HT-a
- GRANICA KATASTARSKE ČESTICE


GLAVNI PROJEKT GRAĐEVINSKI PROJEKT	 ĐAKOVOPROJEKT d.o.o. PROJEKTIRANJE, URBANIZAM, KONZALTING ĐAKOVO, VIJ. K. A. STEPINCA 10 IBAN: 362340091102715076; OIB: 14608399915		INVESTITOR: ĐAKOVAČKI VODOVOD d.o.o. Đakovo Ulica bana J. Jelačića 65, Đakovo	
	BROJ PROJEKTA: GPg - 96/16		PROJEKTANT: Lidija Vračević, dipl.ing. grad. HRVATSKA KOMORA INŽENJERA GRAĐEVINARSTVA Lidija Vračević dipl. ing. grad. Ovlašten inženjer građevinarstva	
	ZAJEDNIČKA OZNAKA PROJEKTA: TD - 96/16		NAZIV CRTEŽA: SITUACIJA GRADEVINE NIZ 1 st. 5+048,38 - st. 5+912,37	
	MJEŠTO I DATUM: ĐAKOVO, studeni 2016. god.		MJEŠTO GRADNJE: k.o. Kondrić, k.o. Majar, k.o. Levanjska Varoš	
SURADNIK: Ljiljana Pocrnja, ing. grad.		MAPA: 2/3		MJERILO: 1:1000
		BROJ CRTEŽA: 3.7.		

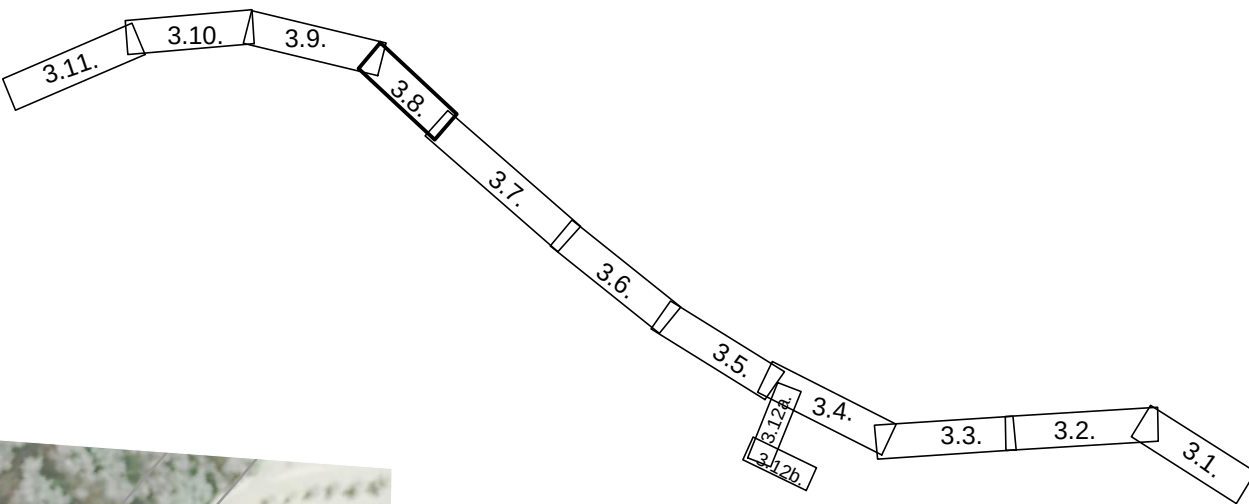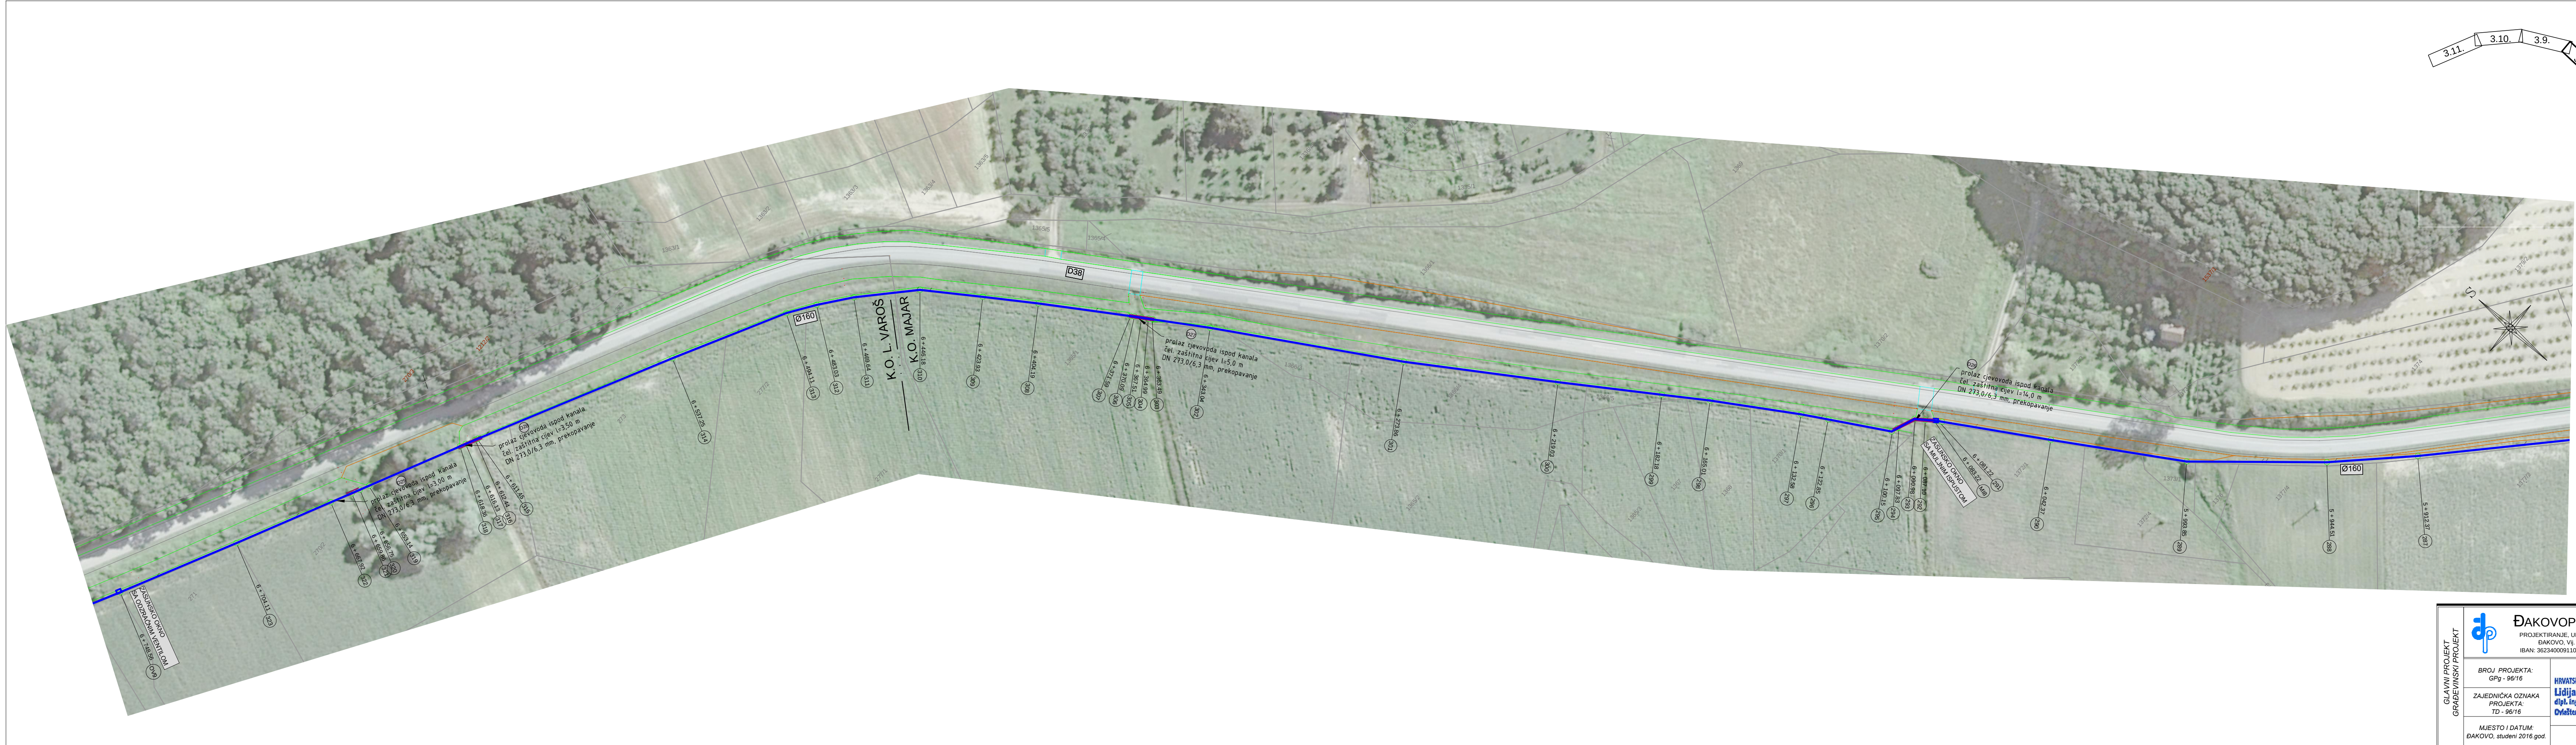

KAZALO:

- POSTOJEĆA VODOVODNA MREŽA
- VODOVODNA MREŽA
PEHD CIJEVI Ø160, 140, 125, 110, 63 mm
- ZASUNSKO OKNO
- EK INFRASTRUKTURA HT-a
- GRANICA KATASTARSKE ČESTICE



GLAVNI PROJEKT GRAĐEVINSKI PROJEKT	 ĐAKOVOPROJEKT d.o.o. PROJEKTIRANJE, URBANIZAM, KONZALTING ĐAKOVO, VJ. K. A. STEPINCA 10 IBAN: 3623400091102715078, OIB: 14606399915		INVESTITOR: ĐAKOVAČKI VODOVOD d.o.o. Đakovo Ulica bana J. Jelačića 65, Đakovo	
	BROJ PROJEKTA: GPg - 96/16		GRAĐEVINA: IZGRADNJA SPOJNOG VODOOPSKRBNOG CJEVOVODA IZMEĐU NASELJA KONDRIC I LEVANJSKA VAROŠ SA IZGRADNJOM VODOSPREME	
	ZAJEDNIČKA OZNAKA PROJEKTA: TD - 96/16		NAZIV CRTEŽA: SITUACIJA GRAĐEVINE NIZ 1 st. 5-912,37- st. 6+748,56	
	MJEŠTO I DATUM: ĐAKOVO, studeni 2016.god.		MJEŠTO GRADNJE: k.o. Kondrić, k.o. Majar, k.o. Levanjska Varoš	
PROJEKTANT: Lidija Vračević, dipl.ing.građ. HRVATSKA KOMORA INŽINJERA GRAĐEVINARSTVA Lidija Vračević dipl.ing.građ. Ovlašten inženjer građevinarstva	SITUACIJA GRAĐEVINE NIZ 1 st. 5-912,37- st. 6+748,56		MAPA: 2/3	
SURADNIK: Lidijana Pocrnja, ing.građ.		MJEŠTO I DATUM: ĐAKOVO, studeni 2016.god.		BROJ CRTEŽA: 3.8

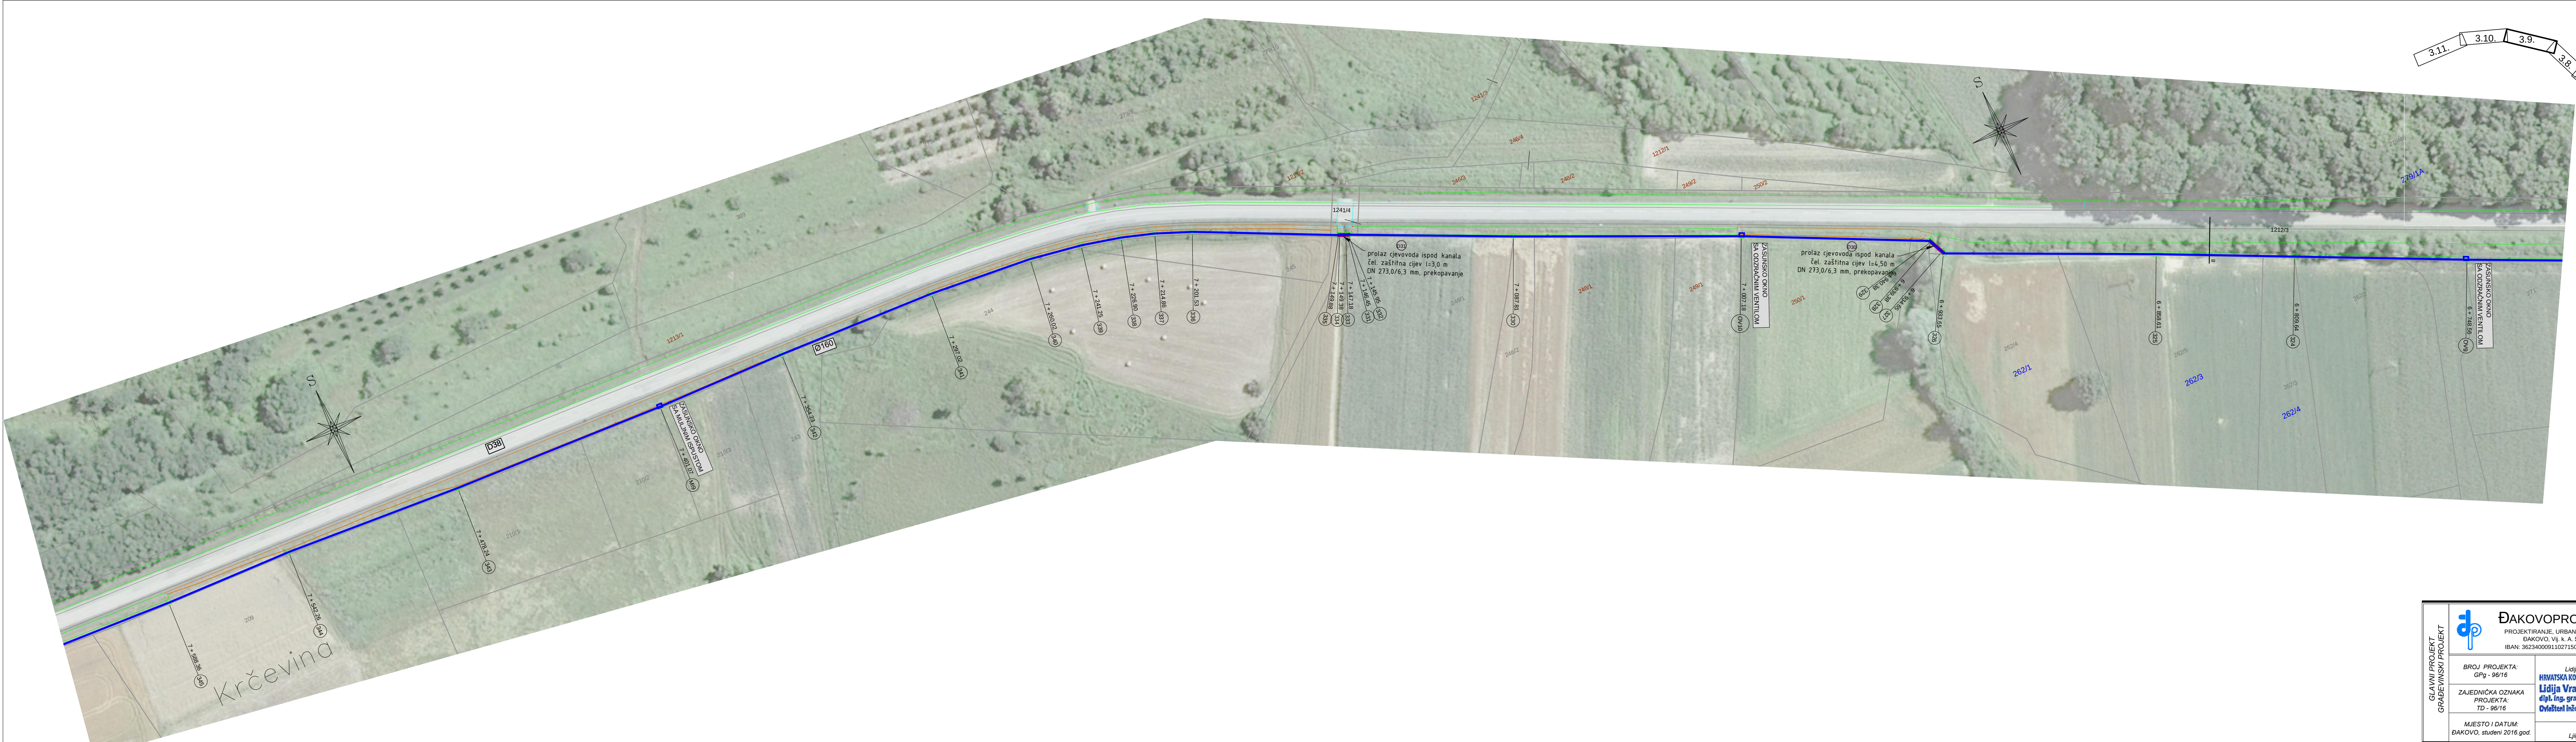

KAZALO:

- POSTOJEĆA VODOVODNA MREŽA
- VODOVODNA MREŽA
PEHD CIJEVI Ø160, 140, 125, 110, 63 mm
- ZASUNSKO OKNO
- EK INFRASTRUKTURA HT-a
- GRANICA KATASTRARSKE ČESTICE


GLAVNI PROJEKT GRAĐEVINSKI PROJEKT	 ĐAKOVOPROJEKT d.o.o. PROJEKTIRANJE, URBANIZAM, KONZALTING ĐAKOVO, VJ. K. A. STEPINCA 10 IBAN: 3623400091102715078, OIB: 14606399915		INVESTITOR: ĐAKOVAČKI VODOVOD d.o.o. Đakovo Ulica bana J. Jelačića 65, Đakovo	
	BROJ PROJEKTA: GPg - 96/16		NAZIV CRTEŽA: SITUACIJA GRAĐEVINE NIZ 1 st. 6+748,56 - st. 7+588,36	
	ZAJEDNIČKA OZNAKA PROJEKTA: TD - 96/16		MJEŠTO GRADNJE: k.o. Kondrič, k.o. Majar, k.o. Levanjska Varoš	
	MJEŠTO I DATUM: ĐAKOVO, studeni 2016.god.		MAPA: 2/3	MJERILLO: 1:1000
PROJEKTANT: Lidija Vračević, dipl. ing. grad. HRVATSKA KOMORA INŽINJERA GRAĐEVINARSTVA Lidija Vračević dipl. ing. grad. Ovlašten inženjer građevinarstva SURADNIK: Ljiljana Pocrnja, ing. grad.		BROJ CRTEŽA: 3.9.		

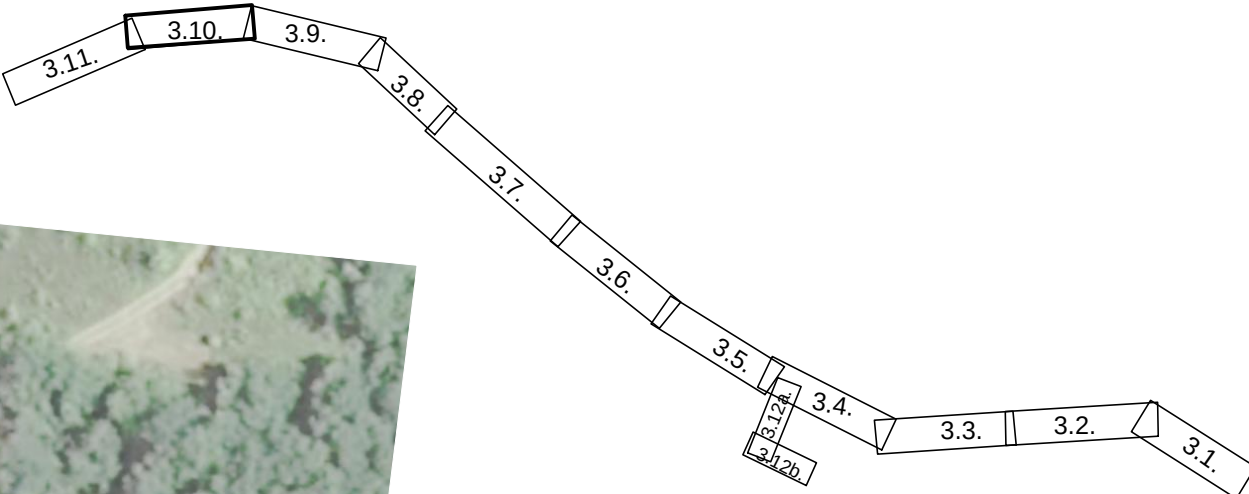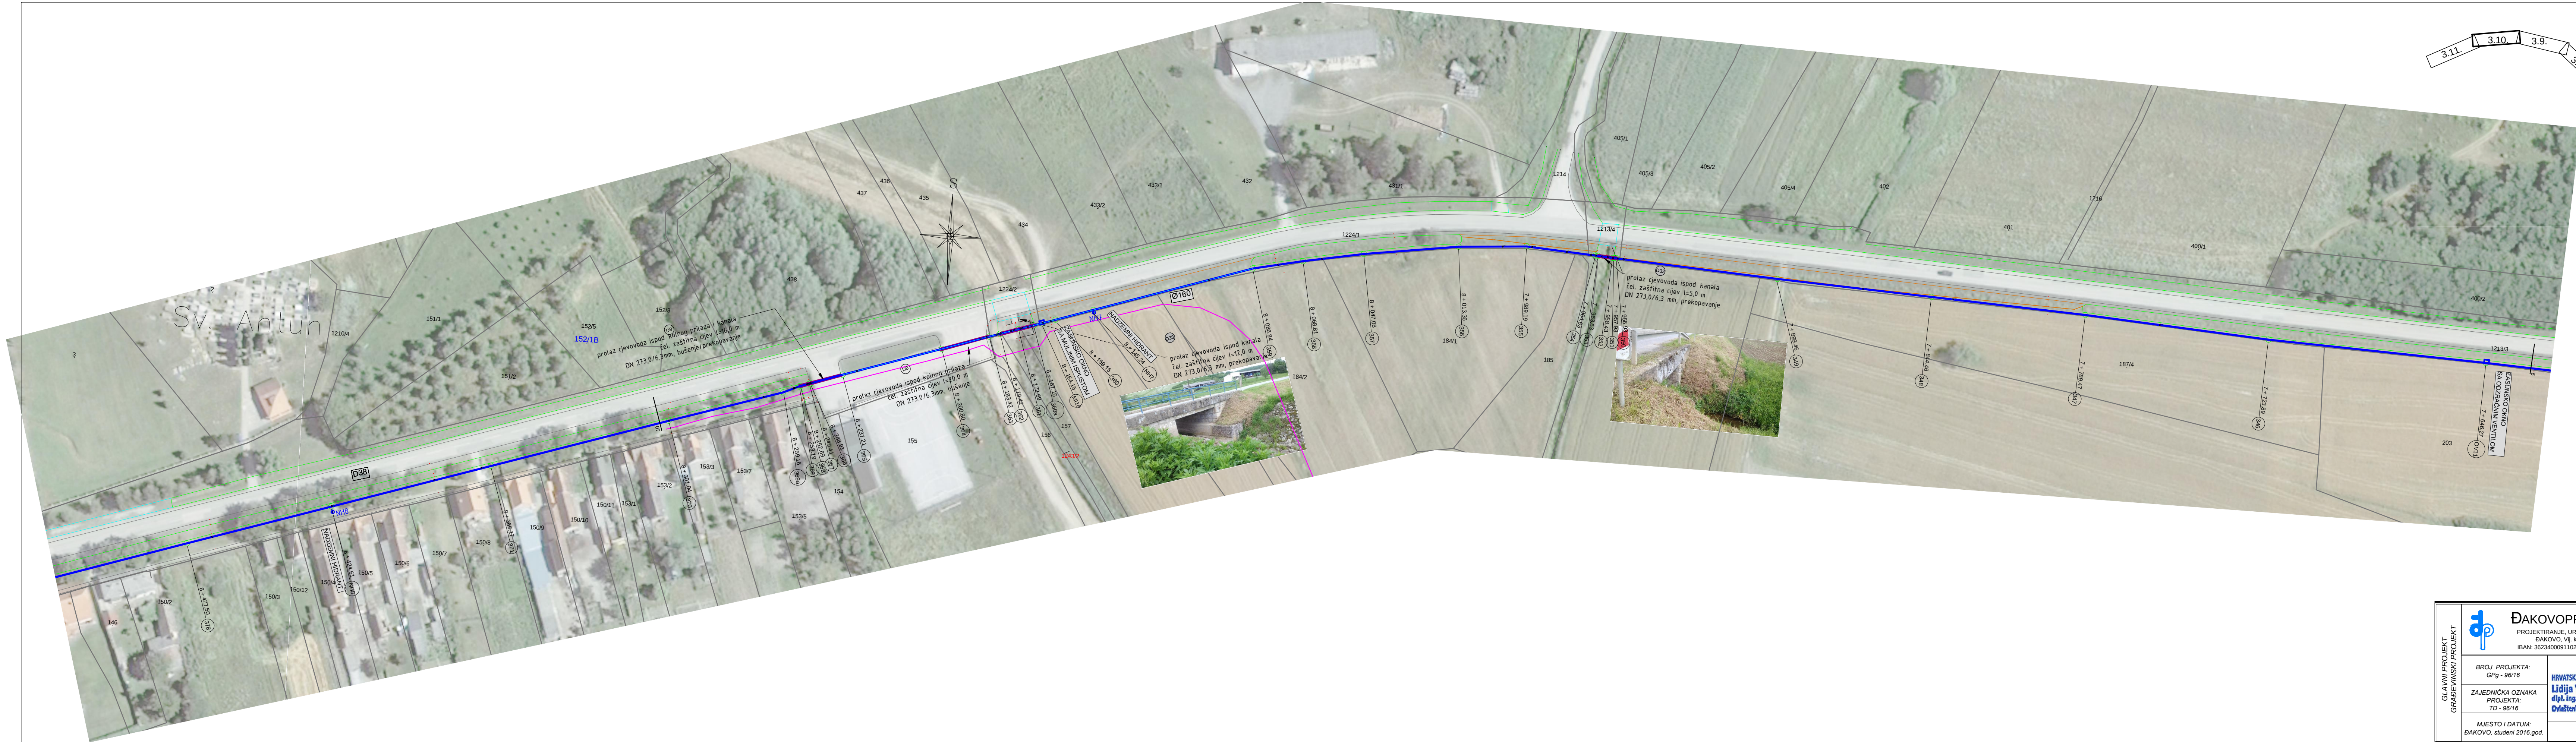

KAZALO:

- POSTOJEĆA VODOVODNA MREŽA
- VODOVODNA MREŽA
PEHD CIJEVI Ø160, 140, 125, 110, 63 mm
- ZASUNSKO OKNO
- EK INFRASTRUKTURA HT-a
- GRANICA KATASTARSKE ČESTICE

GLAVNI PROJEKT GRAĐEVINSKI PROJEKT	 ĐAKOVOPROJEKT d.o.o. PROJEKTIRANJE, URBANIZAM, KONZALTING ĐAKOVO, VJ. K. A. STEPINCA 10 IBAN: 3623400091102715078; OIB: 14606399915		INVESTITOR: ĐAKOVAČKI VODOVOD d.o.o. Đakovo Ulica bana J. Jelačića 65, Đakovo		
	BROJ PROJEKTA: GPg - 96/16		GRAĐEVINA: IZGRADNJA SPOJNOG VODOOPSKRBNOG CJEVOVODA IZMEĐU NASELJA KONDRIC I LEVANJSKA VAROŠ SA IZGRADNJOM VODOSPREME		
	ZAJEDNIČKA OZNAKA PROJEKTA: TD - 96/16		NAZIV CRTEŽA: SITUACIJA GRAĐEVINE NIZ 1 st. 7+646,27 - st. 8+477,50		
	MJEŠTO I DATUM: ĐAKOVO, studeni 2016.god.		MJEŠTO GRADNJE: k.o. Kondrić, k.o. Majar, k.o. Levanjska Varoš		
	PROJEKTANT: Lidija Vračević, dipl.ing.grad. HRVATSKA KOMORA INŽINJERA GRAĐEVINARSTVA Lidija Vračević dipl.ing.grad. Ovlašten inženjer građevinarstva  G 4237		MAPA: 2/3		
SURADNIK: Ljiljana Pocrnja, ing.grad.		MJERILO: 1:1000		BROJ CRTEŽA: 3.10.	

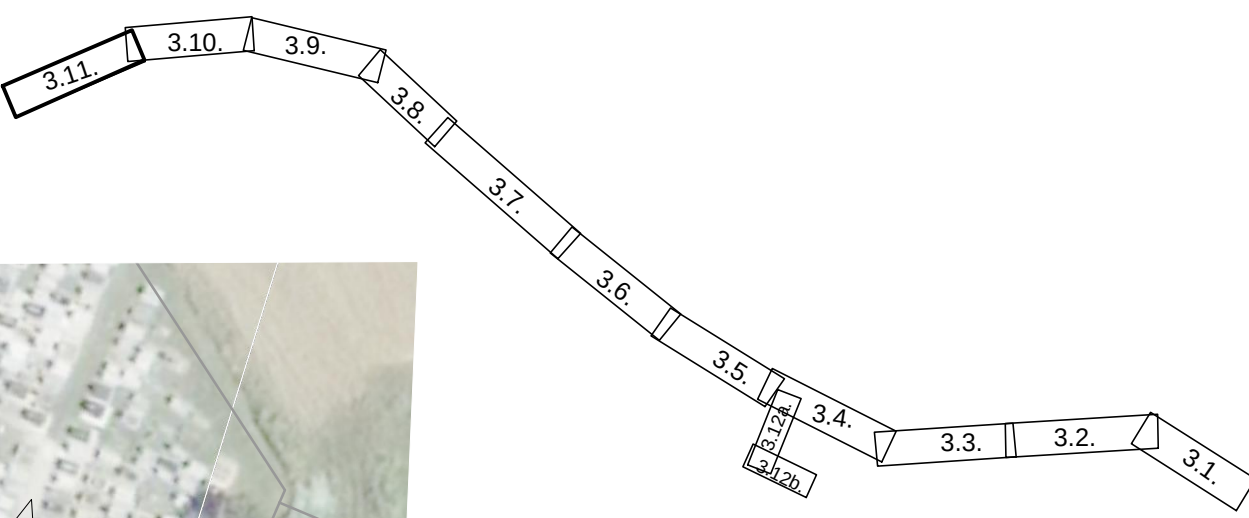


KAZALO:


- POSTOJEĆA VODOVODNA MREŽA
- VODOVODNA MREŽA
PEHD CIJEVI Ø160, 140, 125, 110, 63 mm
- ZASUNSKO OKNO
- EK INFRASTRUKTURA HT-a
- GRANICA KATASTRARSKE ČESTICE

ĐAKOVOPROJEKT d.o.o. PROJEKTIRANJE, URBANIZAM, KONZALTING ĐAKOVO, VJ. K. A. STEPINCA 10 IBAN: 3623400091102715078; OIB: 14606399915		INVESTITOR: ĐAKOVAČKI VODOVOD d.o.o. Đakovo Ulica bana J. Jelačića 65, Đakovo	
BROJ PROJEKTA: GPg - 96/16		GRADEVINA: IZGRADNJA SPOJNOG VODOOPSKRBNOG CJEVOVODA IZMEĐU NASELJA KONDRIC I LEVANSKA VAROŠ SA IZGRADNJOM VODOSPREME	
ZAJEDNIČKA OZNAKA PROJEKTA: TD - 96/16		NAZIV CRTEŽA: SITUACIJA GRADEVINE NIZ 1 st. 8+425.32 - st. 9+266.16 NIZ 3 st. 0+000.00 - st. 0+017.85	
MJEŠTO I DATUM: ĐAKOVO, studeni 2016. god.		MJEŠTO GRADNJE: k.o. Kondrić, k.o. Majar, k.o. Levanska Varoš	
SURADNIK: Lijana Pocrnja, ing. grad		MAPA: 2/3	MJERILO: 1:1000
		BROJ CRTEŽA: 3.11.	

SITUACIJA GRAĐEVINE 3.12.a.

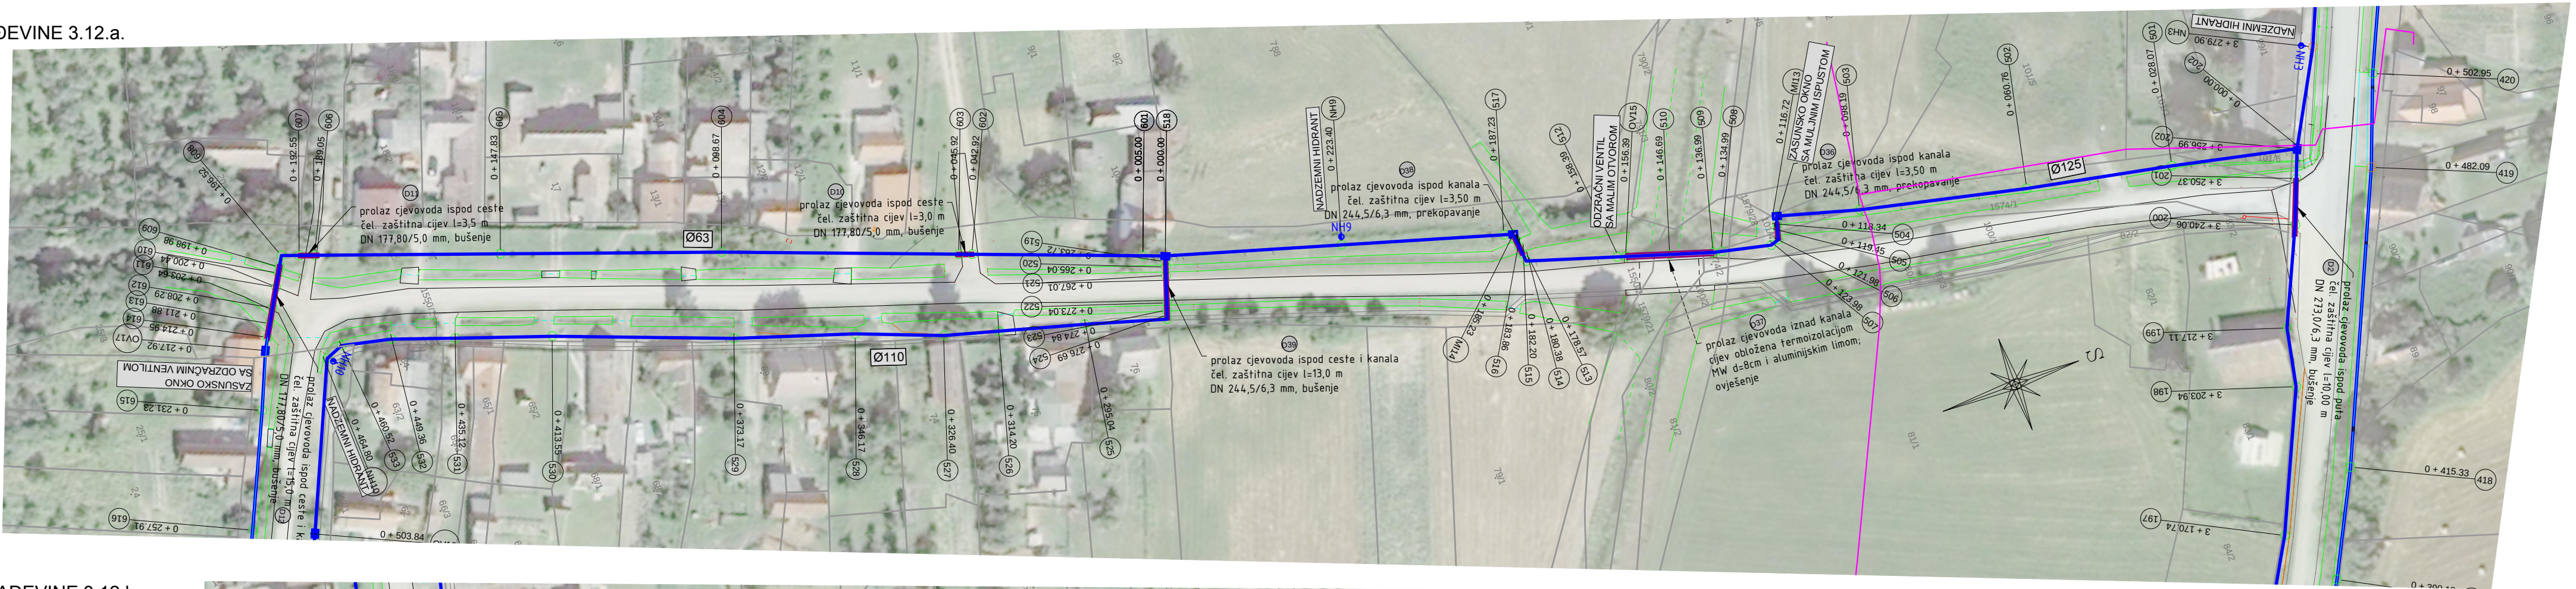

SITUACIJA GRAĐEVINE 3.12.b.

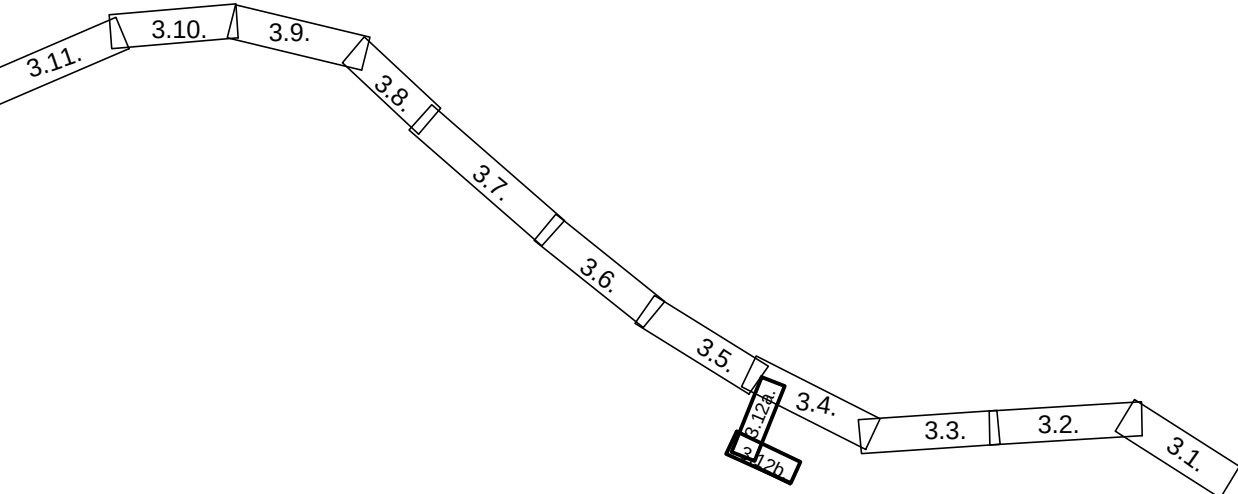

KAZALO:

- POSTOJEĆA VODOVODNA MREŽA
- VODOVODNA MREŽA
PEHD CIJEVI Ø160, 140, 125, 110, 63 mm
- ZASUNSKO OKNO
- EK INFRASTRUKTURA HT-a
- GRANICA KATASTARSKE ČESTICE

GLAVNI PROJEKT GRAĐEVINSKI PROJEKT ĐAKOVOPROJEKT d.o.o. PROJEKTIRANJE, URBANIZAM, KONZALTING ĐAKOVO, VJ. K. A. STEPINCA 10 IBAN: 3623400091102715078; OIB: 14608399915		INVESTITOR: ĐAKOVAČKI VODOVOD d.o.o. Đakovo Ulica bana J. Jelačića 65, Đakovo	
BROJ PROJEKTA: Gpg - 96/16		GRAĐEVINA: IZGRADNJA SPOJNOG VODOOPSKRBNOG CJEVOVODA IZMEĐU NASELJA KONDRIC I LEVANJSKA VAROŠ SA IZGRADNJOM VODOSPREME	
ZAJEDNIČKA OZNAKA PROJEKTA: TD - 96/16		NAZIV CRTEŽA: SITUACIJA GRAĐEVINE NIZ 3. st. 0+000.00 - st. 0+751.10 NIZ 4. st. 0+050.00 - st. 0+491.14	
MJEŠTO I DATUM: ĐAKOVO, studeni 2016. god.		MJEŠTO GRADNJE: k.o. Kondrić, k.o. Levanjska Varoš	
SURADNIK: Lijana Pocrnja, ing. grad		MAPA: 2/3	MJERILLO: 1:1000
		BROJ CRTEŽA: 3.12.	

Naziv	X koor.	Y koor.
101	639289,21	5018006,94
102	639288,35	5018008,39
103	639286,81	5018007,57
104	639284,76	5018006,48
105	639280,73	5018004,33
106	639278,32	5018003,05
107	639277,12	5018002,38
108	639276,55	5018003,21
109	639275,03	5018005,44
110	639273,51	5018007,67
110a	639252,04	5018050,49
111	639246,89	5018060,65
112	639233,31	5018086,44
113	639221,3	5018109,95
114	639208,68	5018132,52
115	639197,22	5018148,49
MI	639175,86	5018176,43
116	639156,6	5018199,92
117	639143,54	5018213,71
118	639131,37	5018225,01
SC1	639114,09	5018239,89
119	639096,19	5018254,21
SC2	639080,64	5018265,81
120	639058,17	5018280,08
121	639006,14	5018311,75
122	639004,44	5018312,78
123	639003,59	5018313,3
124	639000,15	5018315,39
125	638999,45	5018315,8
126	638999,02	5018316,07
127	638981,43	5018326,74
128	638961,36	5018337,51
129	638943,21	5018346,13
130	638928,02	5018352,18
131	638901,16	5018360,63
OV1	638865,03	5018369,92
132	638846,12	5018372,1
132a	638759,16	5018383,55
133	638747,3	5018385,05
134	638746,31	5018385,19
135	638744,14	5018385,42
MI1	638740,77	5018385,78
136	638738,4	5018386,07
137	638685,14	5018392,65
OV2	638594,15	5018403,6
138	638547,11	5018408,97
139	638520,95	5018412,73
140	638490,66	5018414,94
141	638463,98	5018415,01
142	638426,66	5018412,1
143	638381,06	5018406,12
144	638342,9	5018400,93
145	638341,91	5018400,79
146	638339,55	5018400,46


Naziv	X koor.	Y koor.
147	638337,5	5018400,17
MI2	638336,2	5018399,99
148	638334,22	5018399,71
149	638287,14	5018393,04
150	638229,24	5018384,95
151	638180,16	5018377,77
152	638106,44	5018366,64
153	638059,47	5018359,66
OV3	638016,35	5018353,51
154	637961,48	5018345,61
155	637893,39	5018335,76
MI3	637891,41	5018335,48
156	637890,42	5018335,34
157	637888,21	5018335,02
158	637886,21	5018334,73
159	637885,22	5018334,58
160	637870,02	5018332,39
161	637806,62	5018322,95
162	637743,22	5018313,36
163	637700	5018306,8
164	637604,88	5018292,35
165	637544,46	5018284,54
166	637504,58	5018279,19
167	637454,44	5018271,63
168	637369,83	5018258,73
169	637364,08	5018258,06
170	637324,68	5018252,31
171	637297,77	5018247,9
172	637280,58	5018246,56
OV4	637246,33	5018245,94
173	637132,08	5018243,03
174	637082,75	5018241,48
175	637071,73	5018241,16
176	637028,97	5018242,11
177	636994,49	5018247,45
178	636951,95	5018258,75
179	636893,06	5018262,58
180	636881,65	5018289,86
181	636880,8	5018290,39
182	636879,65	5018291,08
MI4	636876,71	5018292,81
183	636875,84	5018293,31
184	636868,41	5018297,6
184a	636859,47	5018303,22
185	636818,36	5018329,05
NH1	636772,55	5018357,37
OV5	636717,97	5018390,26
186	636674,42	5018417,72
187	636646,99	5018433,82
188	636610	5018455,54
189	636550,96	5018488,94
NH2	636521,17	5018506,24
190	636496,97	5018520,61
191	636469,02	5018536,46

Naziv	X koor.	Y koor.
192	636487,26	5018537,41
193	636465,71	5018538,21
194	636462,62	5018539,84
MI5	636448,85	5018547,47
195	636445,9	5018549,12
196	636439,99	5018554,54
197	636388,84	5018584,95
198	636358,76	5018598,71
199	636345,83	5018601,36
200	636325,01	5018611,22
201	636315,43	5018615,03
202	636309,27	5018617,48
NH3	636288,84	5018627,79
203	636252,61	5018644,45
204	636226,01	5018656,44
205	636206,13	5018664,75
206	636195,94	5018669,56
207	636177,98	5018677,62
208	636146,25	5018692,53
209	636125,71	5018702,45
OV6	636061,91	5018732,16
NH4	636043,61	5018740,54
210	636028,37	5018748,11
211	635995,75	5018763,97
212	635984,62	5018770,47
213	635959,41	5018785,15
214	635935,76	5018799,62
215	635896,7	5018826,86
216	635832,29	5018873,49
NH5	635802,4	5018894,44
217	635762,69	5018922,52
218	635761,91	5018923,14
219	635760,16	5018924,67
220	635757,63	5018926,88
MI6	635756,88	5018927,54
221	635755,37	5018928,86
222	635751,94	5018931,86
223	635707	5018964,72
224	635682,77	5018982,94
225	635625,95	5019023,68
226	635605,15	5019036,67
NH6	635587,85	5019049,91
227	635559,45	5019070,36
228	635537,29	5019085,7
229	635517,64	5019099,42
230	635497,19	5019113,86
231	635496,37	5019114,43
232	635494,9	5019115,45
233	635492,59	5019117,07
234	635491,22	5019118,02
235	635471,39	5019131,86
236	635440,88	5019155,11
237	635409,28	5019179,04
238	635381,7	5019199,28

Naziv	X koor.	Y koor.
OV7	635343,25	5019225,84
239	635295,37	5019259,98
240	635246,28	5019295,6
SC3	635225,35	5019310,78
241	635201,25	5019327,2
241a	635188,92	5019336,35
242	635188,11	5019336,94
243	635186,5	5019338,34
244	635184,96	5019339,69
245	635184,17	5019340,3
246	635152,92	5019364,31
247	635108,92	5019399,7
248	635103,3	5019403,17
249	635097,95	5020406,78
250	635097,16	5019405,54
251	635095,57	5019406,79
252	635093,2	5019408,66
253	635084,47	5019417,47
254	635079,22	5019423,34
MI7	635072,49	5019430,88
255	635044,17	5019466,19
256	635008,24	5019513,35
257	634992,98	5019532,9
258	634985,23	5019542,35
259	634968,91	5019562,21
260	634952,27	5019581,82
261	634931,41	5019609,17
262	634918,92	5019623,5
263	634907,09	5019634,69
264	634906,32	5019635,33
265	634903,54	5019637,64
266	634900,16	5019640,44
267	634899,39	5019641,08
268	634874,44	5019661,47
269	634822,86	5019698,38
270	634801,84	5019711,43
271	634768,12	5019739,05
272	634705,3	5019784,72
273	634642,57	5019829,54
274	634633,06	5019836,14
275	634561,41	5019886,13
276	634531,47	5019908,67
277	634524,98	5019913,83
278	634498,51	5019933,93
OV8	634463,63	5019961,04
279	634436,63	5019983,82
280	634392,47	5020022,47
281	634371,6	5020039,06
282	634344,42	5020062,6
283	634325,62	5020078,88
284	634324	5020080,29
285	634322,38	5020081,71
286	634251,76	5020141,73
287	634194,36	5020193,12

Naziv	X koor.	Y koor.
288	634171,09	5020215,33
289	634139,16	5020253
290	634112,99	5020293,86
291	634082,26	5020326,72
MI8	634091,2	5020328,41
292	634088,86	5020331,5
293	634086,52	5020334,6
294	634081,31	5020336,48
295	634077,89	5020337,71
295a	634076,86	5020339,42
296	634066,19	5020357,17
297	634061,18	5020365,5
298	634043,49	5020392,68
299	634033,68	5020406,78
300	634012,64	5020437,02
301	633981,85	5020482,39
302	633945,42	5020541,2
303	633934,18	5020558,29
304	633933,36	5020559,55
305	633931,98	5020561,65
306	633930,56	5020563,81
307	633929,73	5020565,06
308	633911,55	5020592,11
309	633900,25	5020608,3
310	633887,39	5020626,46
311	633869,91	5020642,12
312	633859,19	5020650,13
313	633849,91	5020656,18
314	633811,36	5020675,54
315	633744,56	5020707,85
316	633743,66	5020708,27
317	633740,32	5020709,82
318	633738,29	5020710,76
319	633706,74	5020725,41
320	633703,47	5020726,93
321	633700,65	5020728,24
322	633693,34	5020731,63
323	633660,52	5020746,88
OV9	633620,35	5020765,92
324	633565,48	5020792,73
325	633521,47	5020814,23
326	633453,55	5020846,12
327	633453,15	5020847,03
328	633451,23	5020851,37
329	633450,83	5020852,28
OV10	633391,01	5020882,01
330	633317,88	5020915,96
331	633265,44	5020941,05
332	633264,98	5020941,25
333	633263,39	5020941,94
334	633262,28	5020942,42
335	633261,83	5020942,62
336	633215,26	5020964,95
337	633202,97	5020969,87

Naziv	X koor.	Y koor.
338	633191,6	5020973,77
339	633177,65	5020977,08
340	633159,17	5020980,33
341	633122,5	5020984,64
342	633065,36	5020987,53
MI9	633018,54	5020988,96
343	632941,46	5020992,94
344	632877,64	5020997,83
345	632831,57	5020999,54
OV11	632773,28	5021003
346	632695,74	5021006,67
347	632630,35	5021011,58
348	632575,45	5021014,73
349	632520,54	5021017,88
350	632463,2	5021021,77
351	632462,21	5021021,84
352	632461,71	5021021,88
353	632456,52	5021022,27
354	632455,52	5021022,35
355	632431,03	5021024,12
356	632406,9	5021022,63
357	632373,5	5021018,05
358	632352,1	5021014,26
359	632334,45	5021010,56
NH7	632278,89	5020992,57
360	632265,66	5020988,29

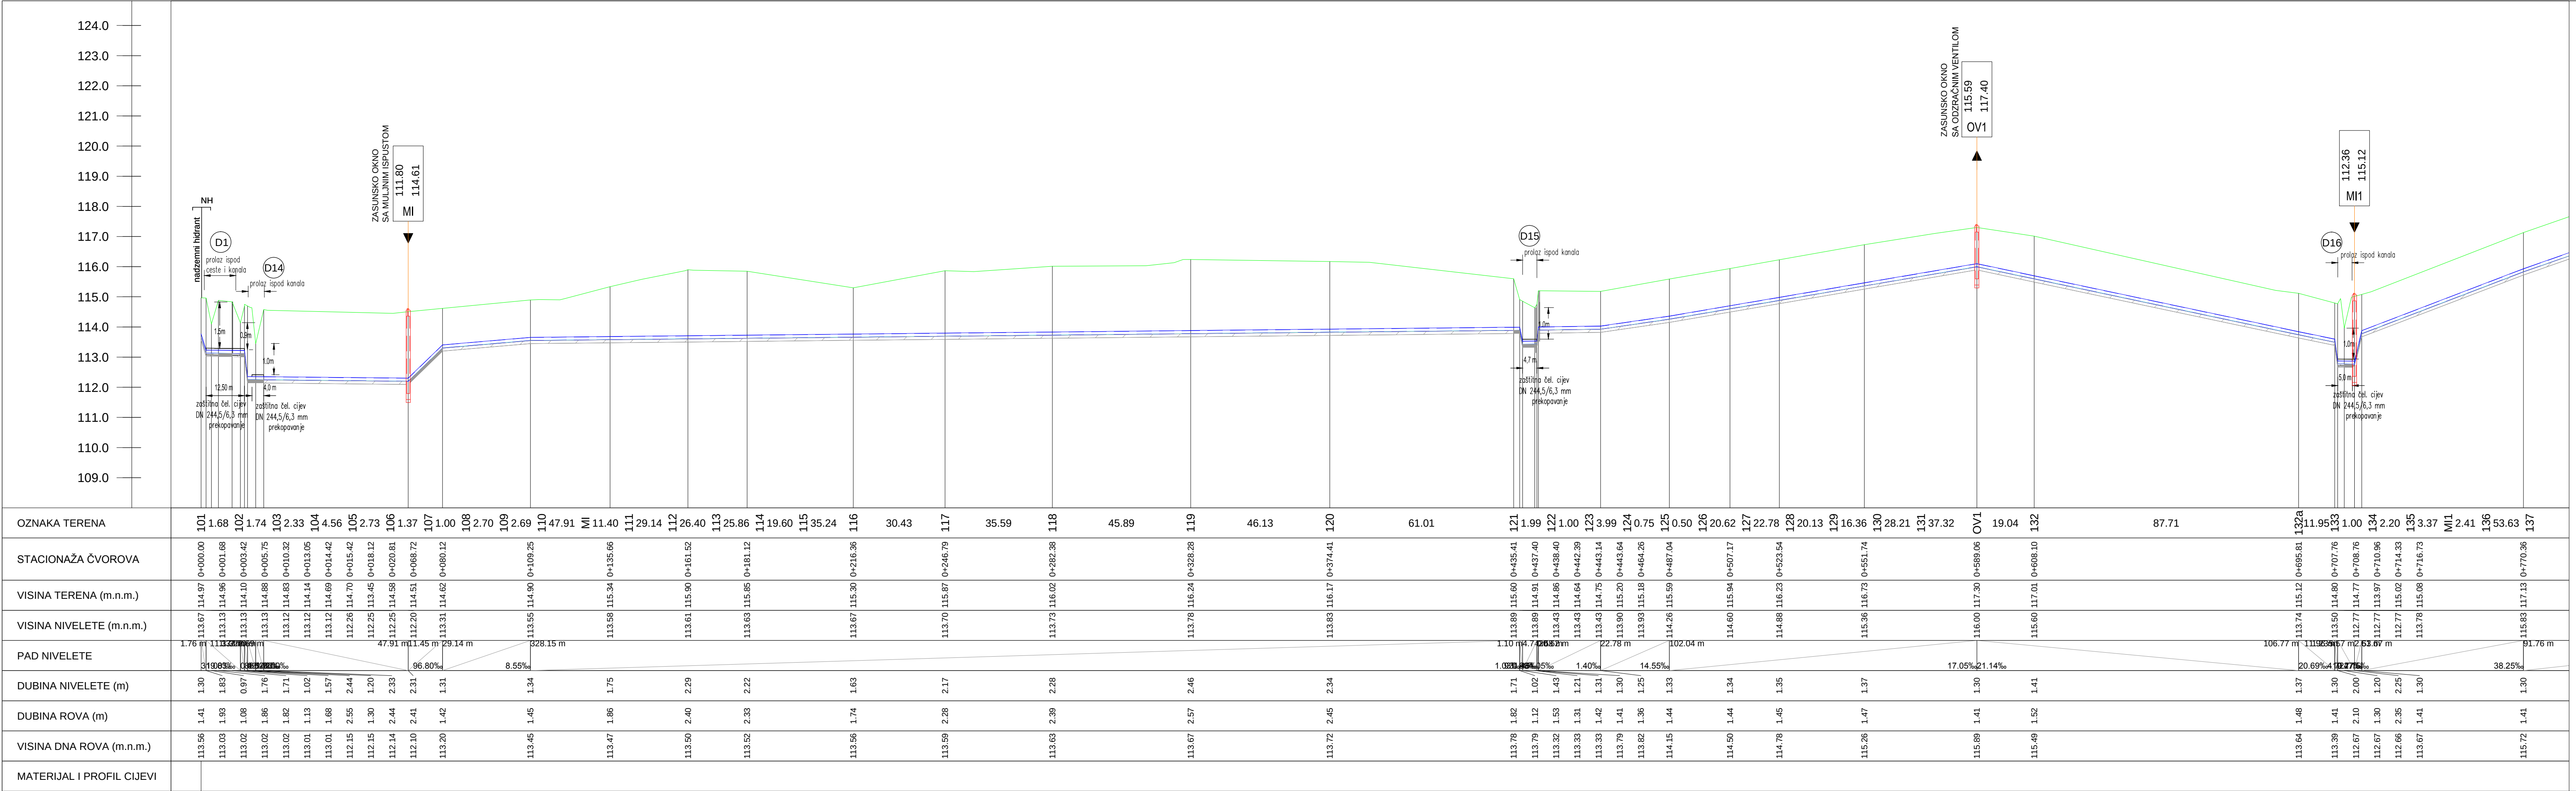

- LEGENDA :
- DETALJ
 - ODVOJAK
 - NADZEMNI HIDRANT
 - MULJNI ISPUST
 - ODZRAČNI VENTIL
 - ZAŠTITNA ČELIČNA CIJEV
 - TEREN
 - PEHD CIJEVI

GLAVNI PROJEKT

GRADJEVINSKI PROJEKT

ĐAKOVOPROJEKT d.o.o.

PROJEKTIRANJE, URBANIZAM, KONZALTING

ĐAKOVO, VI. K. A. STEPINCA 10

IBAN: 3623400091102715078; OIB: 14608399915

BROJ PROJEKTA:
GPg - 96/16

ZAJEDNIČKA OZNAKA
PROJEKTA:
TD - 96/16

MJESTO I DATUM:
ĐAKOVO, studeni 2016. god.

PROJEKTANT:

Lidija Vračević, dipl.ing.građ.

HRVATSKA KOMORA INŽENJERA GRAĐEVINARSTVA

Lidija Vračević, dipl.ing.građ.

Ovlašten inženjer građevinarstva

G 4237

SURADNIK:

Ljiljana Pocrnja, ing.građ.

INVESTITOR:

ĐAKOVAČKI VODOVOD d.o.o. Đakovo

Ulica bana J. Jelačića 65, Đakovo

GRABEVINA:

IZGRADNJA SPOJNOG VODOOPSKRBNOG CJEVOVODA

IZMEĐU NASELJA KONDRIČ I LEVANJSKA VAROŠ

SA IZGRADNOM VODOPREME

NAZIV CRTEŽA:

UZDUŽNI PROFIL CJEVOVODA

NIZ 1 st. 0+000,00 - st. 0+770,36

MJESTO GRADNJE:

k.o. Kondrič,

k.o. Majar,

k.o. Levajska Varoš

MAPA:


2/3

MJERILO:

1000/100

BROJ CRTEŽA:

5.1.

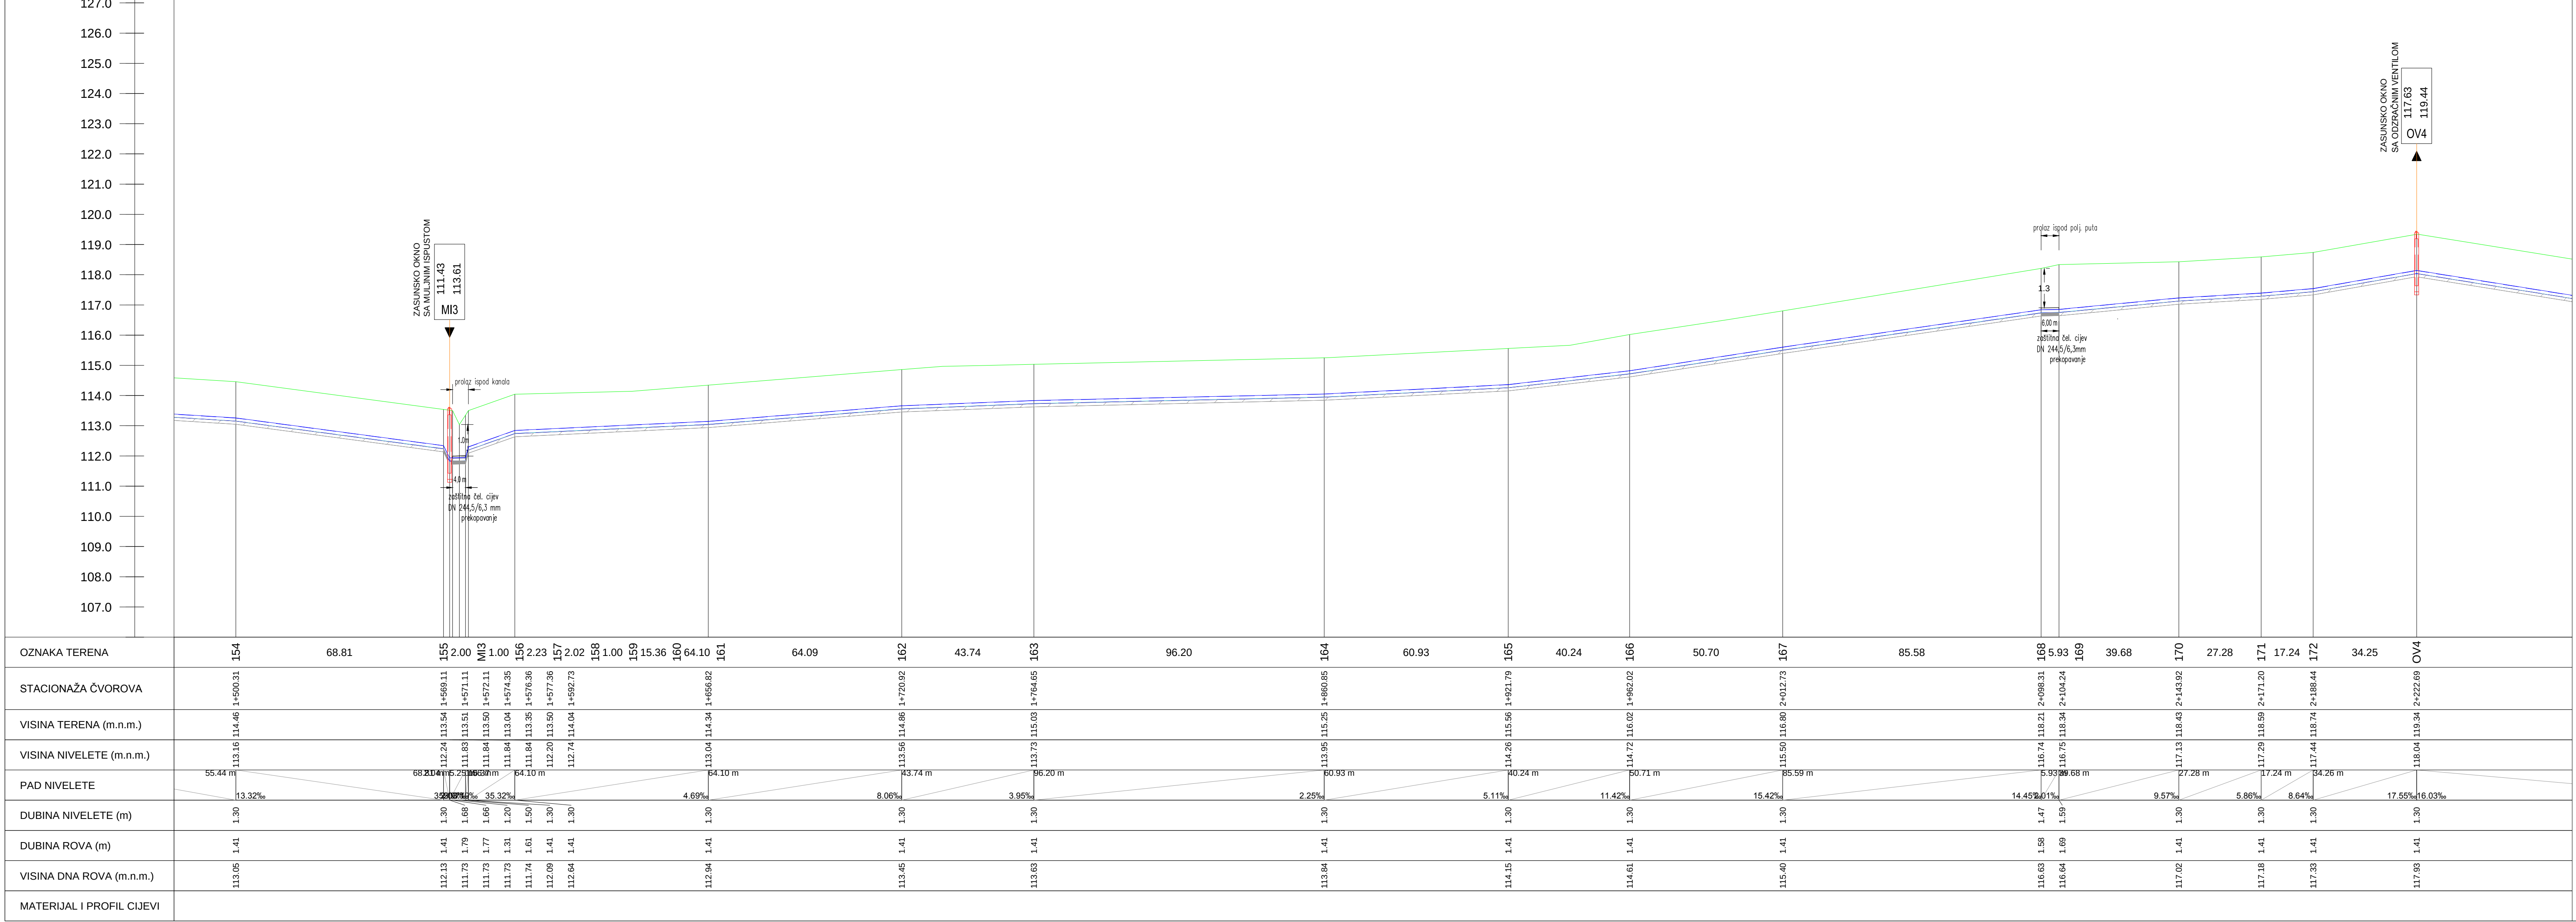

- LEGENDA :
- DETALJ
 - ODVOJAK
 - NADZEMNI HIDRANT
 - MULJNI ISPUST
 - ODZRAČNI VENTIL
 - ZAŠTITNA ČELIČNA CIJEV
 - TEREN
 - PEHD CIJEVI

GLAVNI PROJEKT
GRAĐEVINSKI PROJEKT

ĐAKOVOPROJEKT d.o.o.

PROJEKTIRANJE, URBANIZAM, KONZALTING

ĐAKOVO, VI, K. A. STEPINCA 10

IBAN: 3823400091102715078; OIB: 14608399915

BROJ PROJEKTA:
GPg - 96/16

PROJEKTA:
TD - 96/16

PROJEKTANT:
Lidija Vračević, dipl.ing.građ.

HRVATSKA KOMORA INŽENJERA GRAĐEVINARSTVA

Lidija Vračević
dipl.ing.građ.

Dvjesteni inženjer građevinarstva

MJESTO I DATUM:
ĐAKOVO, studeni 2016.god.

SURADNIK:
Ljiljana Poerlye, ing.građ.

INVESTITOR:
ĐAKOVAČKI VODOVOD d.o.o. Đakovo
Ulica bana J. Jelačića 65, Đakovo

GRAĐEVINA:
IZGRADNJA SPOJNOG VODOOPSKRBNOG CJEVOVODA
IZMEĐU NASELJA KONDRIĆ I LEVANJSKA VAROŠ
SA IZGRADNOM VODOSPREME


NAZIV
CRTEŽA:
UZDUŽNI PROFIL CJEVOVODA

MJESTO
GRADNJE:
k.o. Kondrić,
k.o. Majar,
k.o. Levajska Varoš

MAPA:
2/3

MJERILO:
1000/100

BROJ CRTEŽA:
5.3

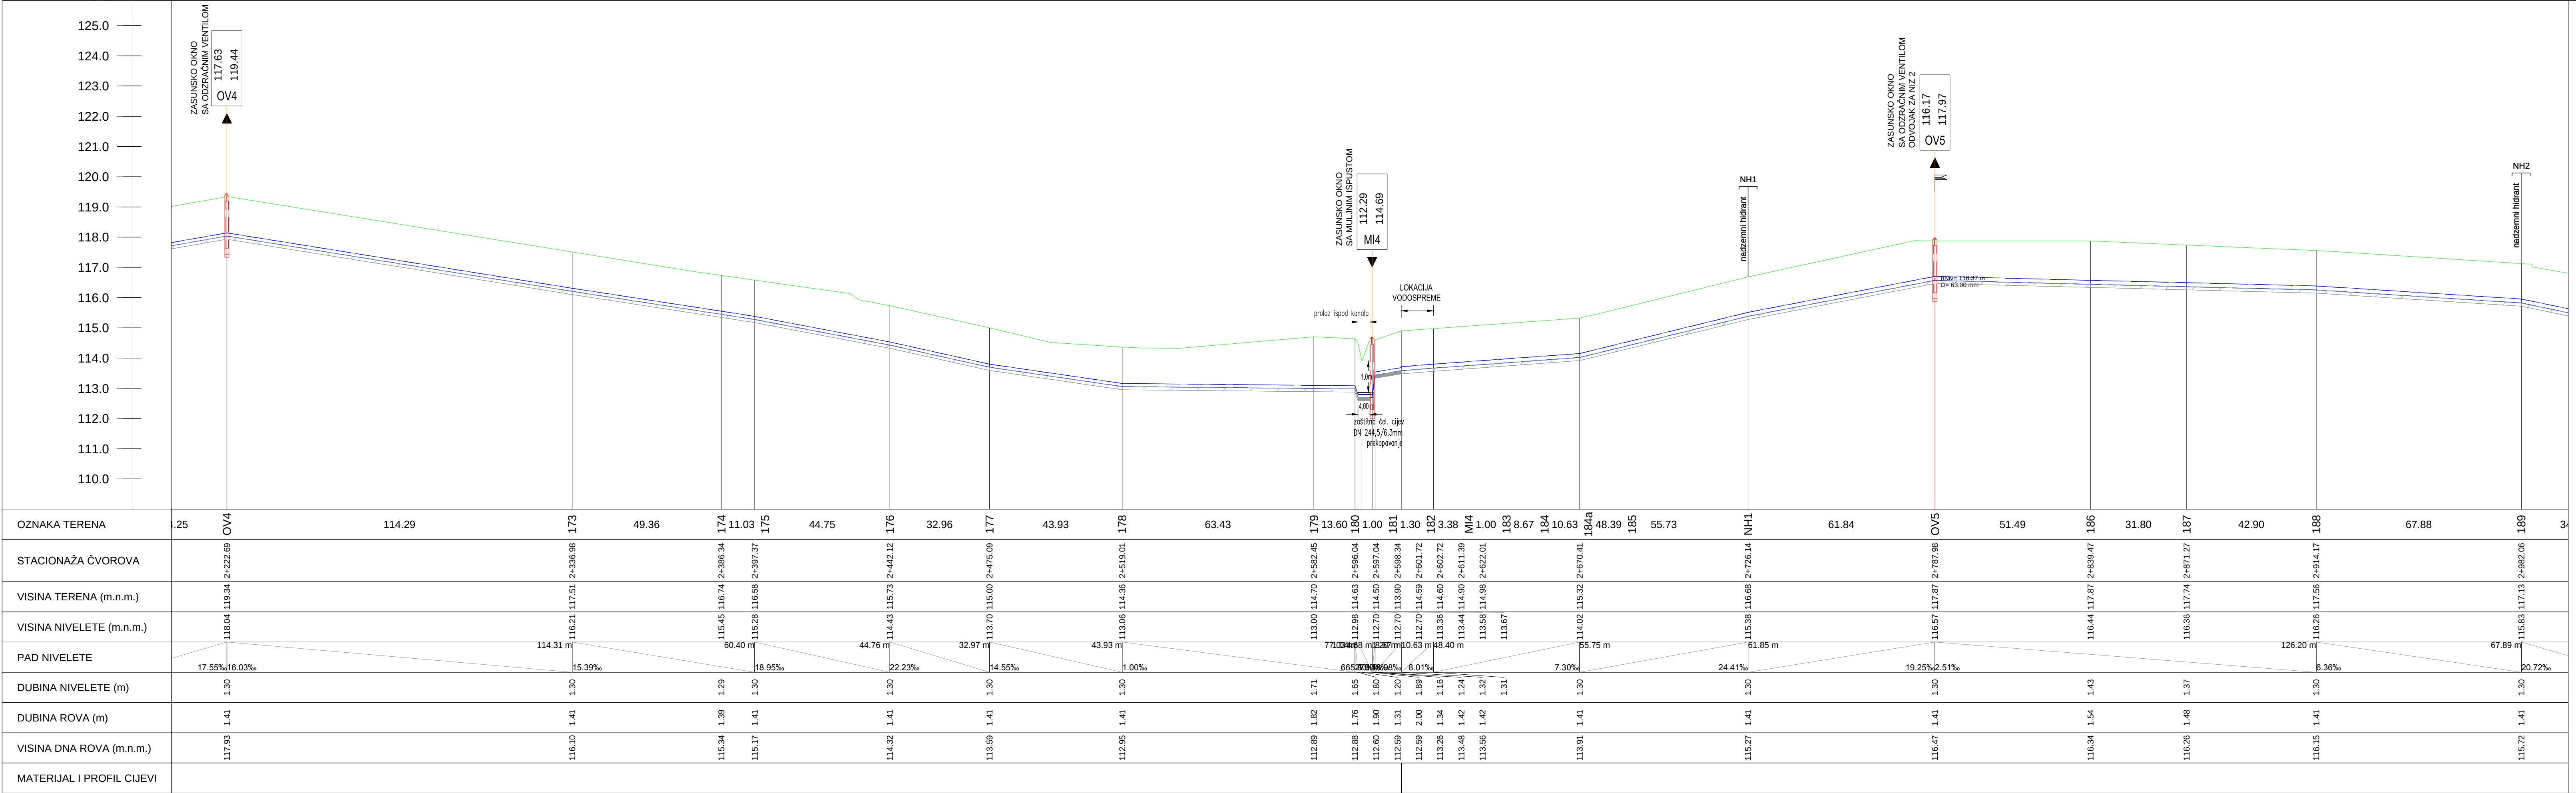

- LEGENDA :
- DETALJ
 - ODVOJAK
 - NADZEMNI HIDRANT
 - MULJNI ISPUST
 - ODZRAČNI VENTIL
 - ZAŠTITNA ČELIČNA CIJEV
 - TEREN
 - PEHD CIJEVI

GLAVNI PROJEKT
GRABEVSKI PROJEKT

ĐAKOVOPROJEKT d.o.o.
PROJEKTRANJE, URBANIZAM, KONZALTING
ĐAKOVO, VIJ. K. A. STEPINCA 10
IBAN: 3623400091102715078; OIB: 14608399915

BROJ PROJEKTA:
GPg - 96/16

PROJEKTANT:
Lidija Vračević, dipl.ing.građ.
HRVATSKA KOMORA INŽENJERA GRAĐEVINARSTVA
Lidija Vračević
dipl.ing.građ.
Ovlašten inženjer građevinarstva

MJESTO I DATUM:
ĐAKOVO, studeni 2016. god.

SURADNIK:
Ljiljana Pocrnja, ing.građ.

INVESTITOR:
ĐAKOVAČKI VODOVOD d.o.o. Đakovo

GRABEVINA:
IZGRADNJA SPOJNOG VODOOPSKRBNOG CJEVOVODA
IZMEĐU NASELJA KONDRIĆ I LEVANJSKA VAROŠ
SA IZGRADNJOM VODOSPREME


NAZIV
CRTEŽA:
UZDUŽNI PROFIL CJEVOVODA
NIZ 1 st. 2+222.69 - st. 2+982.06

MJESTO
GRADNJE:
k.o. Kondrić,
k.o. Majar,
k.o. Levanjska Varoš

MAPA:
2/3


MJERILO:
1000/100

BROJ CRTEŽA:
5.4.

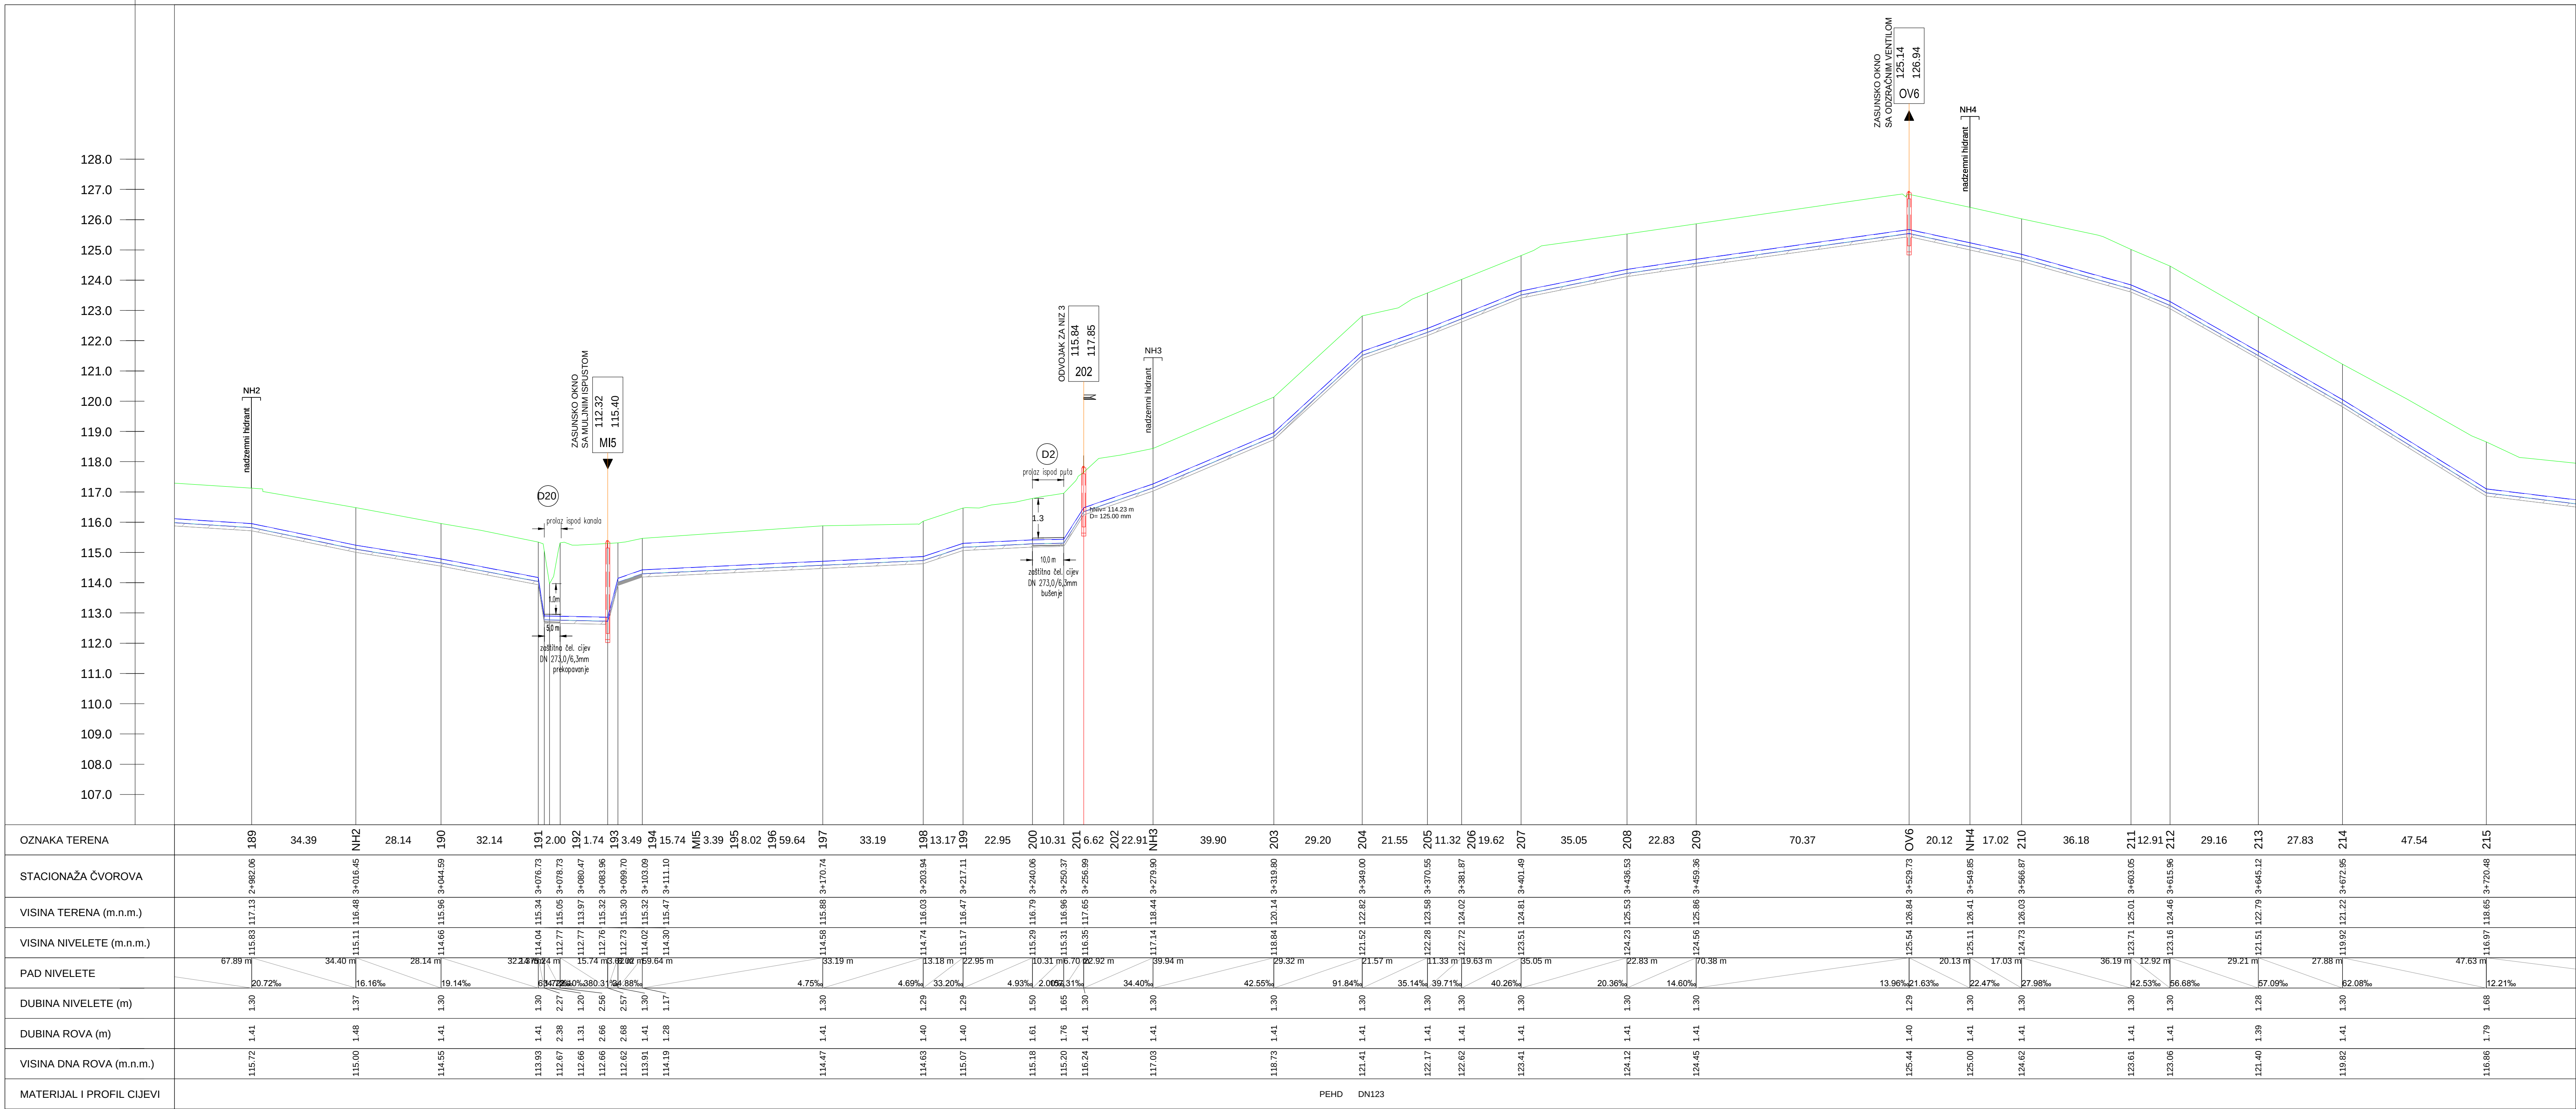

- LEGENDA :
- DETALJ
 - ┐ ODVOJAK
 - ┐ NADZEMNI HIDRANT
 - ▼ MULJNI ISPUST
 - ▲ ODZRAČNI VENTIL
 - ▬ ZAŠTITNA ČELIČNA CIJEV
 - TEREN
 - PEHD CIJEVI

GLAVNI PROJEKT GRAĐEVINSKI PROJEKT	ĐAKOVOPROJEKT d.o.o. PROJEKTIRANJE, URBANIZAM, KONZALTING ĐAKOVO, VJ. K. A. STEPIČKA 10. IBAN: 3623400091102715078, OIB:14608399915		INVESTITOR: ĐAKOVAČKI VODOVOD d.o.o. Đakovo Ulica bana J. Jelačića 65, Đakovo
	PROJEKTANT: Lidija Vračević, dipl.ing.građ. Hrvatska Komora Inženjera Građevinarstva Lidija Vračević dipl.ing.građ. Ovlašten inženjer građevinarstva		GRAĐEVINA: IZGRADNJA SPOJNOG VODOVODSKOG CJEVOVODA IZMEĐU NASELJA KONDRIČ I LEVANJSKA VAROŠ SA IZGRADNOM VODOSPREME
	ZAJEDNIČKA OZNAKA PROJEKTA: TD - 96/16		NAZIV CRTEŽA: UZDUŽNI PROFIL CJEVOVODA NIZ 1 st. 2+982.06 - st. 3+720.48
	Mjesto i datum: ĐAKOVO, studeni 2016.god.		Mjesto: k.o. Kondrič, k.o. Majar, k.o. Levajska Varoš MAPA: 2/3 Mjerilo: 1000/100 Broj crteža: 5.5

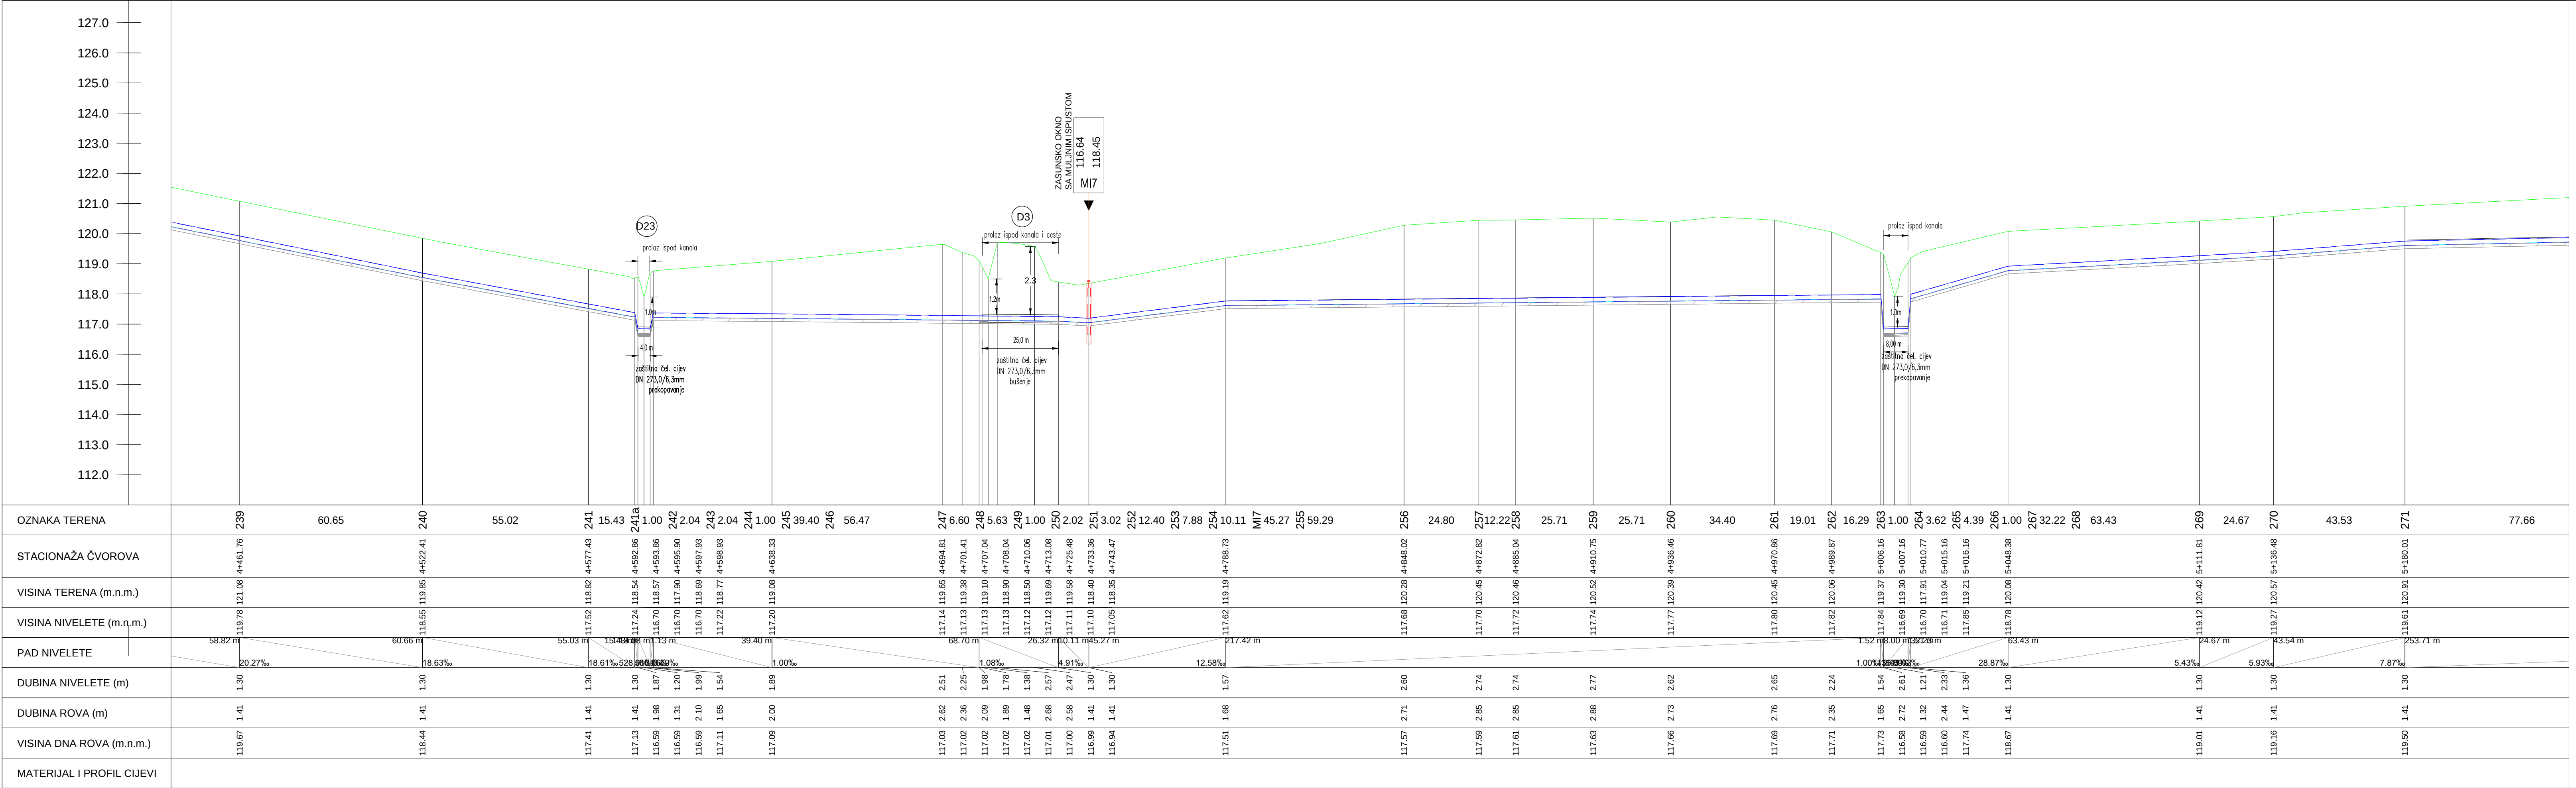

- LEGENDA :
- DETALJ
 - ODVOJAK
 - NADZEMNI HIDRANT
 - MULJNI ISPUST
 - ODZRAČNI VENTIL
 - ZAŠTITNA ČELIČNA CIJEV
- TEREN
- PEHD CIJEVI

GLAVNI PROJEKT

GRABEVINSKI PROJEKT

ĐAKOVOPROJEKT d.o.o.

PROJEKTRANJE, URBANIZAM, KONZALTING

ĐAKOVO, VI. K. A. STEPINCA 10

IBAN: 3623400091102715078; OIB: 14608399915

BROJ PROJEKTA:

GfP - 96/16

PROJEKTANT:

Lidija Vračević, dipl.ing.građ.

HRVATSKA KOMORA INŽENJERA GRAĐEVINARSTVA

Lidija Vračević

dipl.ing.građ.

Ovlašten inženjer građevinarstva

ZAJEDNIČKA OZNAKA

PROJEKTA:

TD - 96/16

MJESTO I DATUM:

ĐAKOVO, studeni 2016. god.

SURADNIK:

Ljiljana Pocrnja, ing.građ.

INVESTITOR:

ĐAKOVAČKI VODOVOD d.o.o. Đakovo

Ulica bana J. Jelačića 65, Đakovo

GRABEVINA:

IZGRADNJA SPOJNOG VODOOPSKRBNOG CJEVOVODA

IZMEĐU NASELJA KONDRIĆ I LEVANJSKA VAROŠ

SA IZGRADNJOM VODOSPREME

NAZIV

CRTEŽA:

UZDUŽNI PROFIL CJEVOVODA

NIZ 1 - st. 4+461,76 - st. 5+180,01

MJESTO

GRADNJE:

k.o. Kondrić,

k.o. Majar,

k.o. Levanjska Varoš

MAPA:


2/3

MJERILO:

1000/100

BROJ CRTEŽA:

5.7.

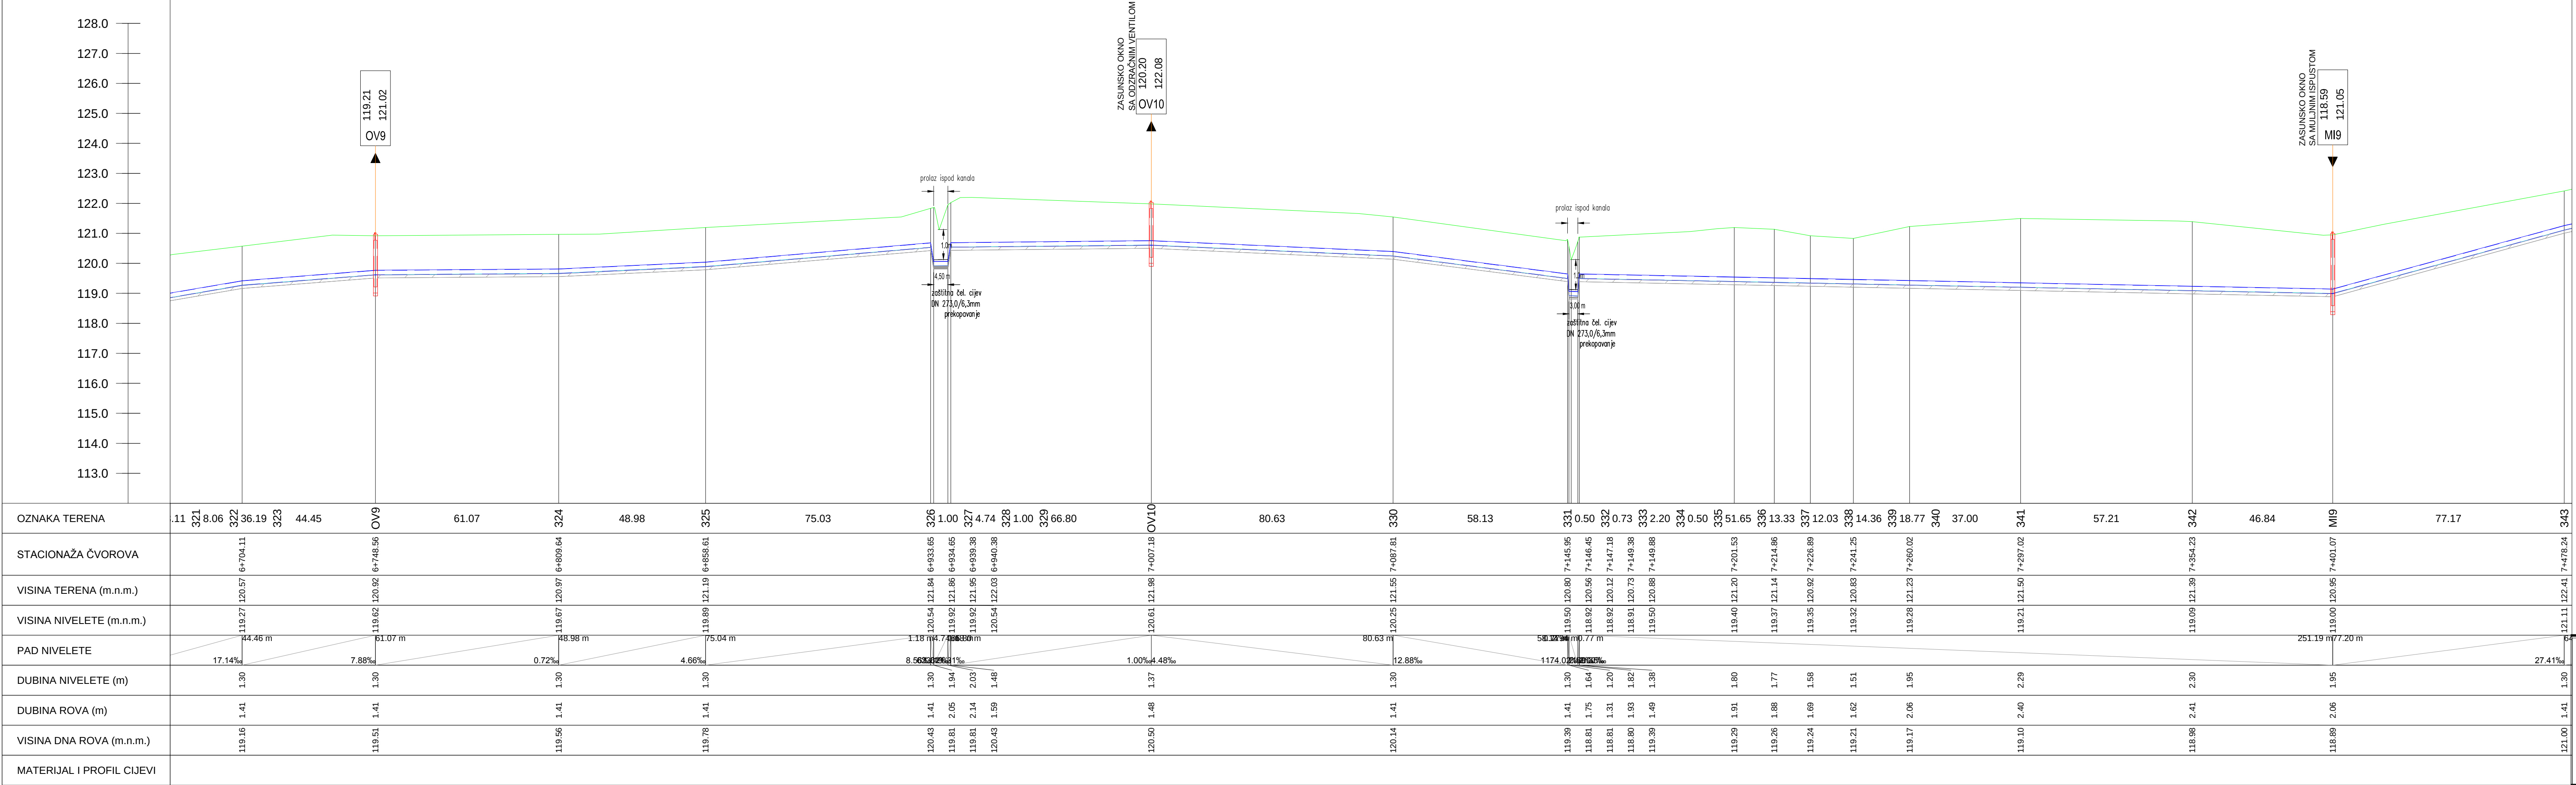


LEGENDA :

- DETALJ
- ODVOJAK
- NADZEMNI HIDRANT
- MULJNI ISPUST
- ODZRAČNI VENTIL
- ZAŠTITNA ČELIČNA CIJEV

TEREN

PEHD CIJEVI

GLAVNI PROJEKT GRAĐEVINSKI PROJEKT	ĐAKOVOPROJEKT d.o.o. PROJEKTRANJE, URBANIZAM, KONZALTING ĐAKOVO, VI. K. A. STEPICA 10 IBAN: 3623400091102715078; OIB: 14608399915		INVESTITOR: ĐAKOVAČKI VODOVOD d.o.o. Đakovo Ulica bana J. Jelačića 65, Đakovo		
	BROJ PROJEKTA: GPg - 96/16		PROJEKTANT: Lidija Vračević, dipl.ing.građ. HRVATSKA KOMORA INŽENJERA GRAĐEVINARSTVA Lidija Vračević dipl.ing.građ. Ovlašten inženjer građevinarstva		GRABEVINA: IZGRADNJA SPOJNOG VODOOPSKRBNOG CJEVOVODA IZMEĐU NASELJA KONDRIĆ I LEVANJSKA VAROŠ SA IZGRADNJOM VODOSPREME
	ZAJEDNIČKA OZNAKA PROJEKTA: TD - 96/16		NAZIV CRTEŽA: UZDUŽNI PROFIL CJEVOVODA NIZ 1 - st. 6+704,11 - st. 7+478,24		MJESTO GRADNJE: k.o. Kondrić, k.o. Majar, k.o. Levajska Varoš
	MJESTO I DATUM: ĐAKOVO, studeni 2016. god.		SURADNIK: Ljiljana Pocrnja, ing.građ.		MAPA: 2/3
					MJERILO: 1000/100
				BROJ CRTEŽA: 5.10.	

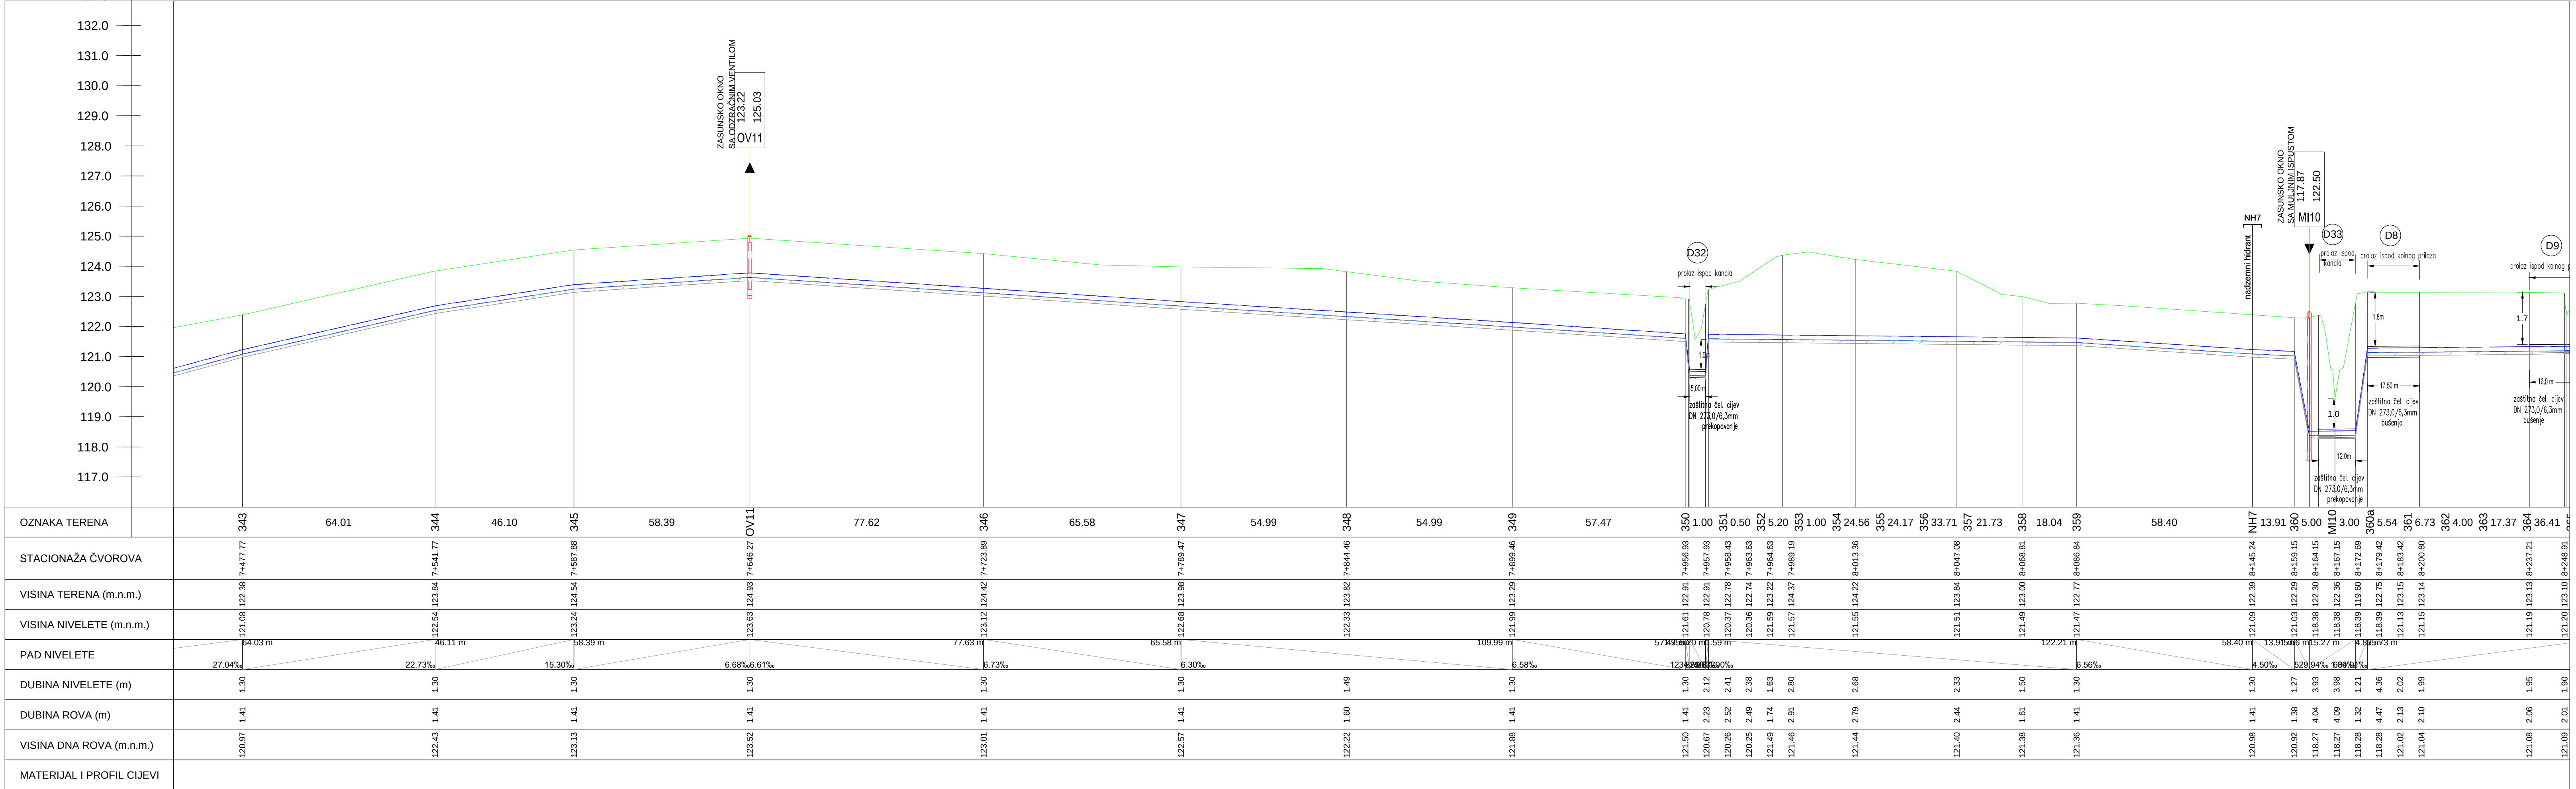

LEGENDA :

- DETALJ
- ODVOJAK
- NADZEMNI HIDRANT
- MULJNI ISPUST
- ODZRAČNI VENTIL
- ZAŠTITNA ČELIČNA CIJEV

TEREN

PEHD CIJEVI

GLAVNI PROJEKT

GRAĐEVINSKI PROJEKT

ĐAKOVOPROJEKT d.o.o.

PROJEKTIRANJE, URBANIZAM, KONZALTING

ĐAKOVO, VIJ. K. A. STEPINCA 10

IBAN: 3623400091102715078; OIB: 14608399915

BROJ PROJEKTA: GPg - 96/16

ZAJEDNIČKA OZNAKA PROJEKTA: TD - 96/16

MJESTO I DATUM: ĐAKOVO, studeni 2016. god.

PROJEKTANT: Lidija Vračević, dipl.ing.građ.

HRVATSKA KOMORA INŽENJERA GRAĐEVINARSTVA

Lidija Vračević, dipl.ing.građ.

Ovlašten inženjer građevinarstva

SURADNIK: Ljiljana Pocrnja, ing.građ.

G 4237

INVESTITOR: ĐAKOVAČKI VODOVOD d.o.o. Đakovo

Ulica bana J. Jelačića 65, Đakovo

GRABEVINA: IZGRADNJA SPOJNOG VODOOPSKRBNOG CJEVOVODA IZMEĐU NASELJA KONDRIĆ I LEVANJSKA VAROŠ SA IZGRADNJOM VODOSPREME


NAZIV CRTEŽA: UZDUŽNI PROFIL CJEVOVODA NIZ 1 - st. 7+417,77 - st. 8+237,21

MJESTO GRADNJE: k.o. Kondrić, k.o. Majar, k.o. Levanjska Varoš

MAPA: 2/3

MJERILO: 1000/100

BROJ CRTEŽA: 5.11.

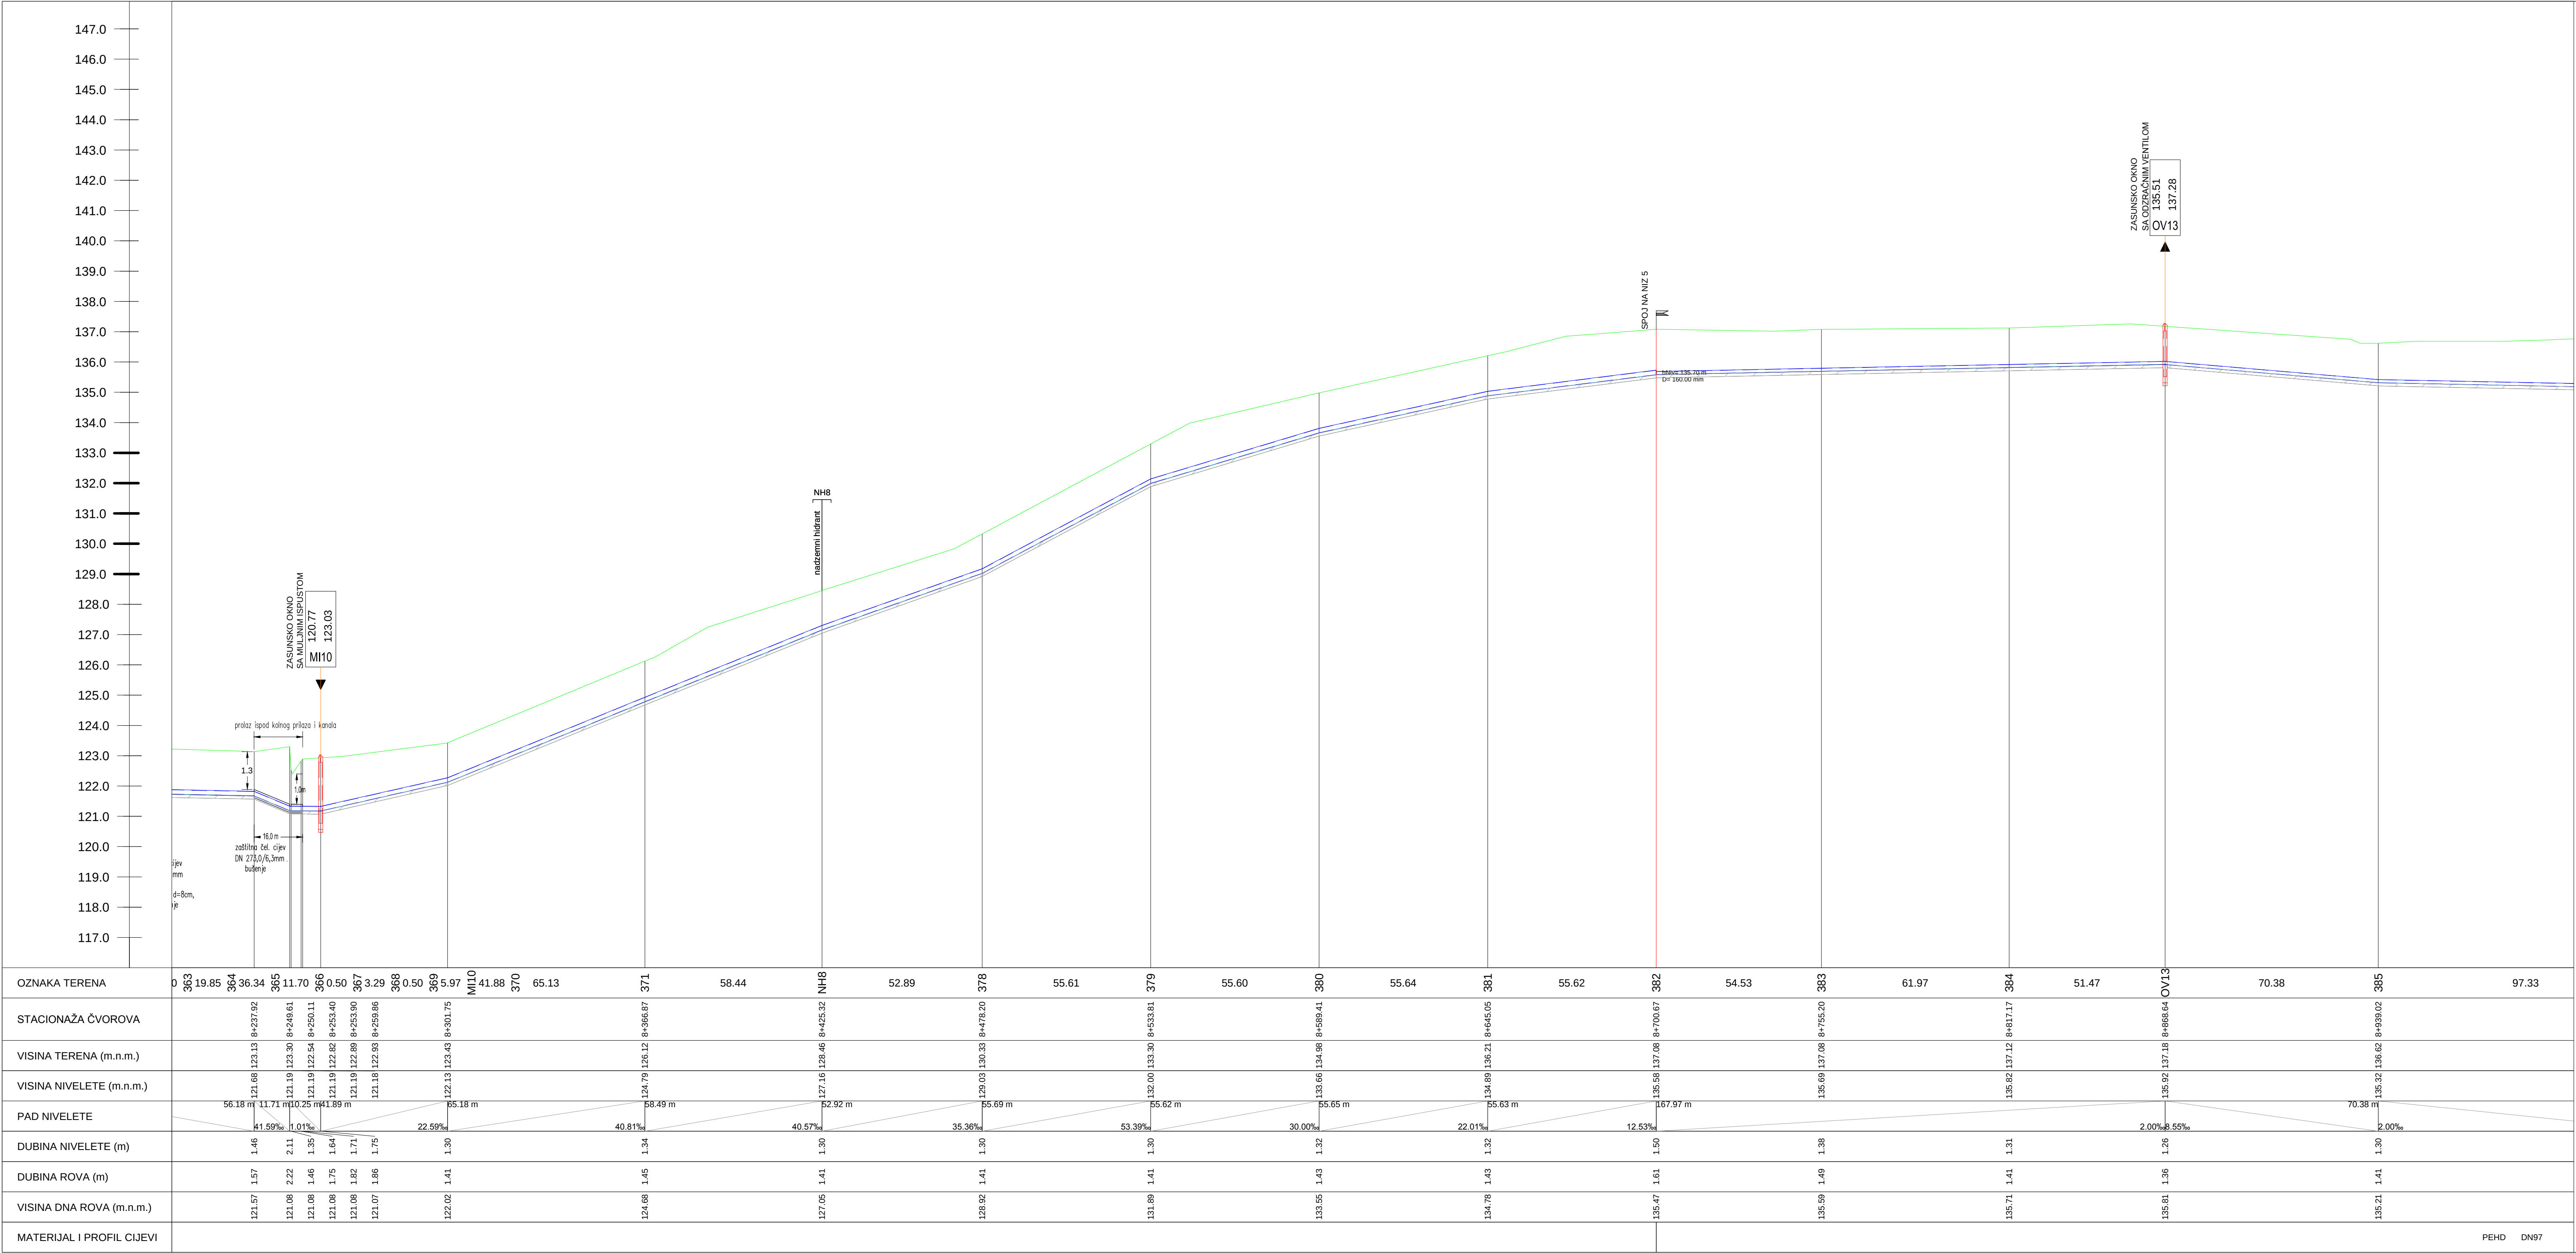

- LEGENDA :
- DETALJ
 - TEREN
 - ODVOJAK
 - PEHD CJEVI
 - ⊥ NADZEMNI HIDRANT
 - ▼ MULJNI ISPUST
 - ▲ ODZRAČNI VENTIL
 - ≡ ZAŠTITNA ČELIČNA CJEV

OZNAKA TERENA	0	363	19.85	364	36.34	365	11.70	366	0.50	367	3.29	368	0.50	369	5.97	MH10	41.88	370	65.13		371	58.44		NH8	52.89		378	55.61		379	55.60		380	55.64		381	55.62		382	54.53		383	61.97		384	51.47		OV13	70.38		385		97.33	
STACIONAŽA ČVOROVA	
VISINA TERENA (m.n.m.)	
VISINA NIVELETE (m.n.m.)	
PAD NIVELETE			56.18 m	11.71 m	10.25 m	41.89 m	
DUBINA NIVELETE (m)			1.59%	1.01%	
DUBINA ROVA (m)			1.46	2.11	1.35	1.64	
VISINA DNA ROVA (m.n.m.)			121.57	121.08	121.08	121.08	
MATERIJAL I PROFIL CIJEVI	

GLAVNI PROJEKT
GRADJEVINSKI PROJEKT

ĐAKOVOPROJEKT d.o.o.
PROJEKTIRANJE, URBANIZAM, KONZALTING
ĐAKOVO, VIL K. A. STEPČICA 10
IBAN: 3623400091102715078; OIB: 14608399915

BROJ PROJEKTA:
GPg - 9616

PROJEKTA:
7D - 9616

MJESTO I DATUM:
ĐAKOVO, studeni 2016. god.

PROJEKTANT:
Lidija Vračević, dipl. ing. grad.
HINAVSKA KONDORE INŽENJERSKA GRADJEVINSTVA
dip. ing. grad.
Ovlašten inženjer građevinarstva

SURADNIK:
Lijana Pocrnja, ing. grad.

INVESTITOR:
ĐAKOVAČKI VODOVOD d.o.o. Đakovo
Ulica bana J. Jelačića 65, Đakovo

GRABEVINA:
IZGRADNJA SPOJNOG VODOOPSKRBNOG CJEVOVODA
IZMEĐU NASELJA KONDRIČ I LEVANJSKA VAROŠ
SA IZGRADNJOM VODOSPREME


MAZIV
CRTEŽA:
UZDUŽNI PROFIL CJEVOVODA
N21 st. 8+137.92 - st. 8+939.02

MJESTO
GRADNJE:
k.o. Kondrič,
k.o. Majar,
k.o. Levanjska Varoš

MAPA:
2/3


MJERILO:
1000/100

BROJ CRTEŽA:
5.12

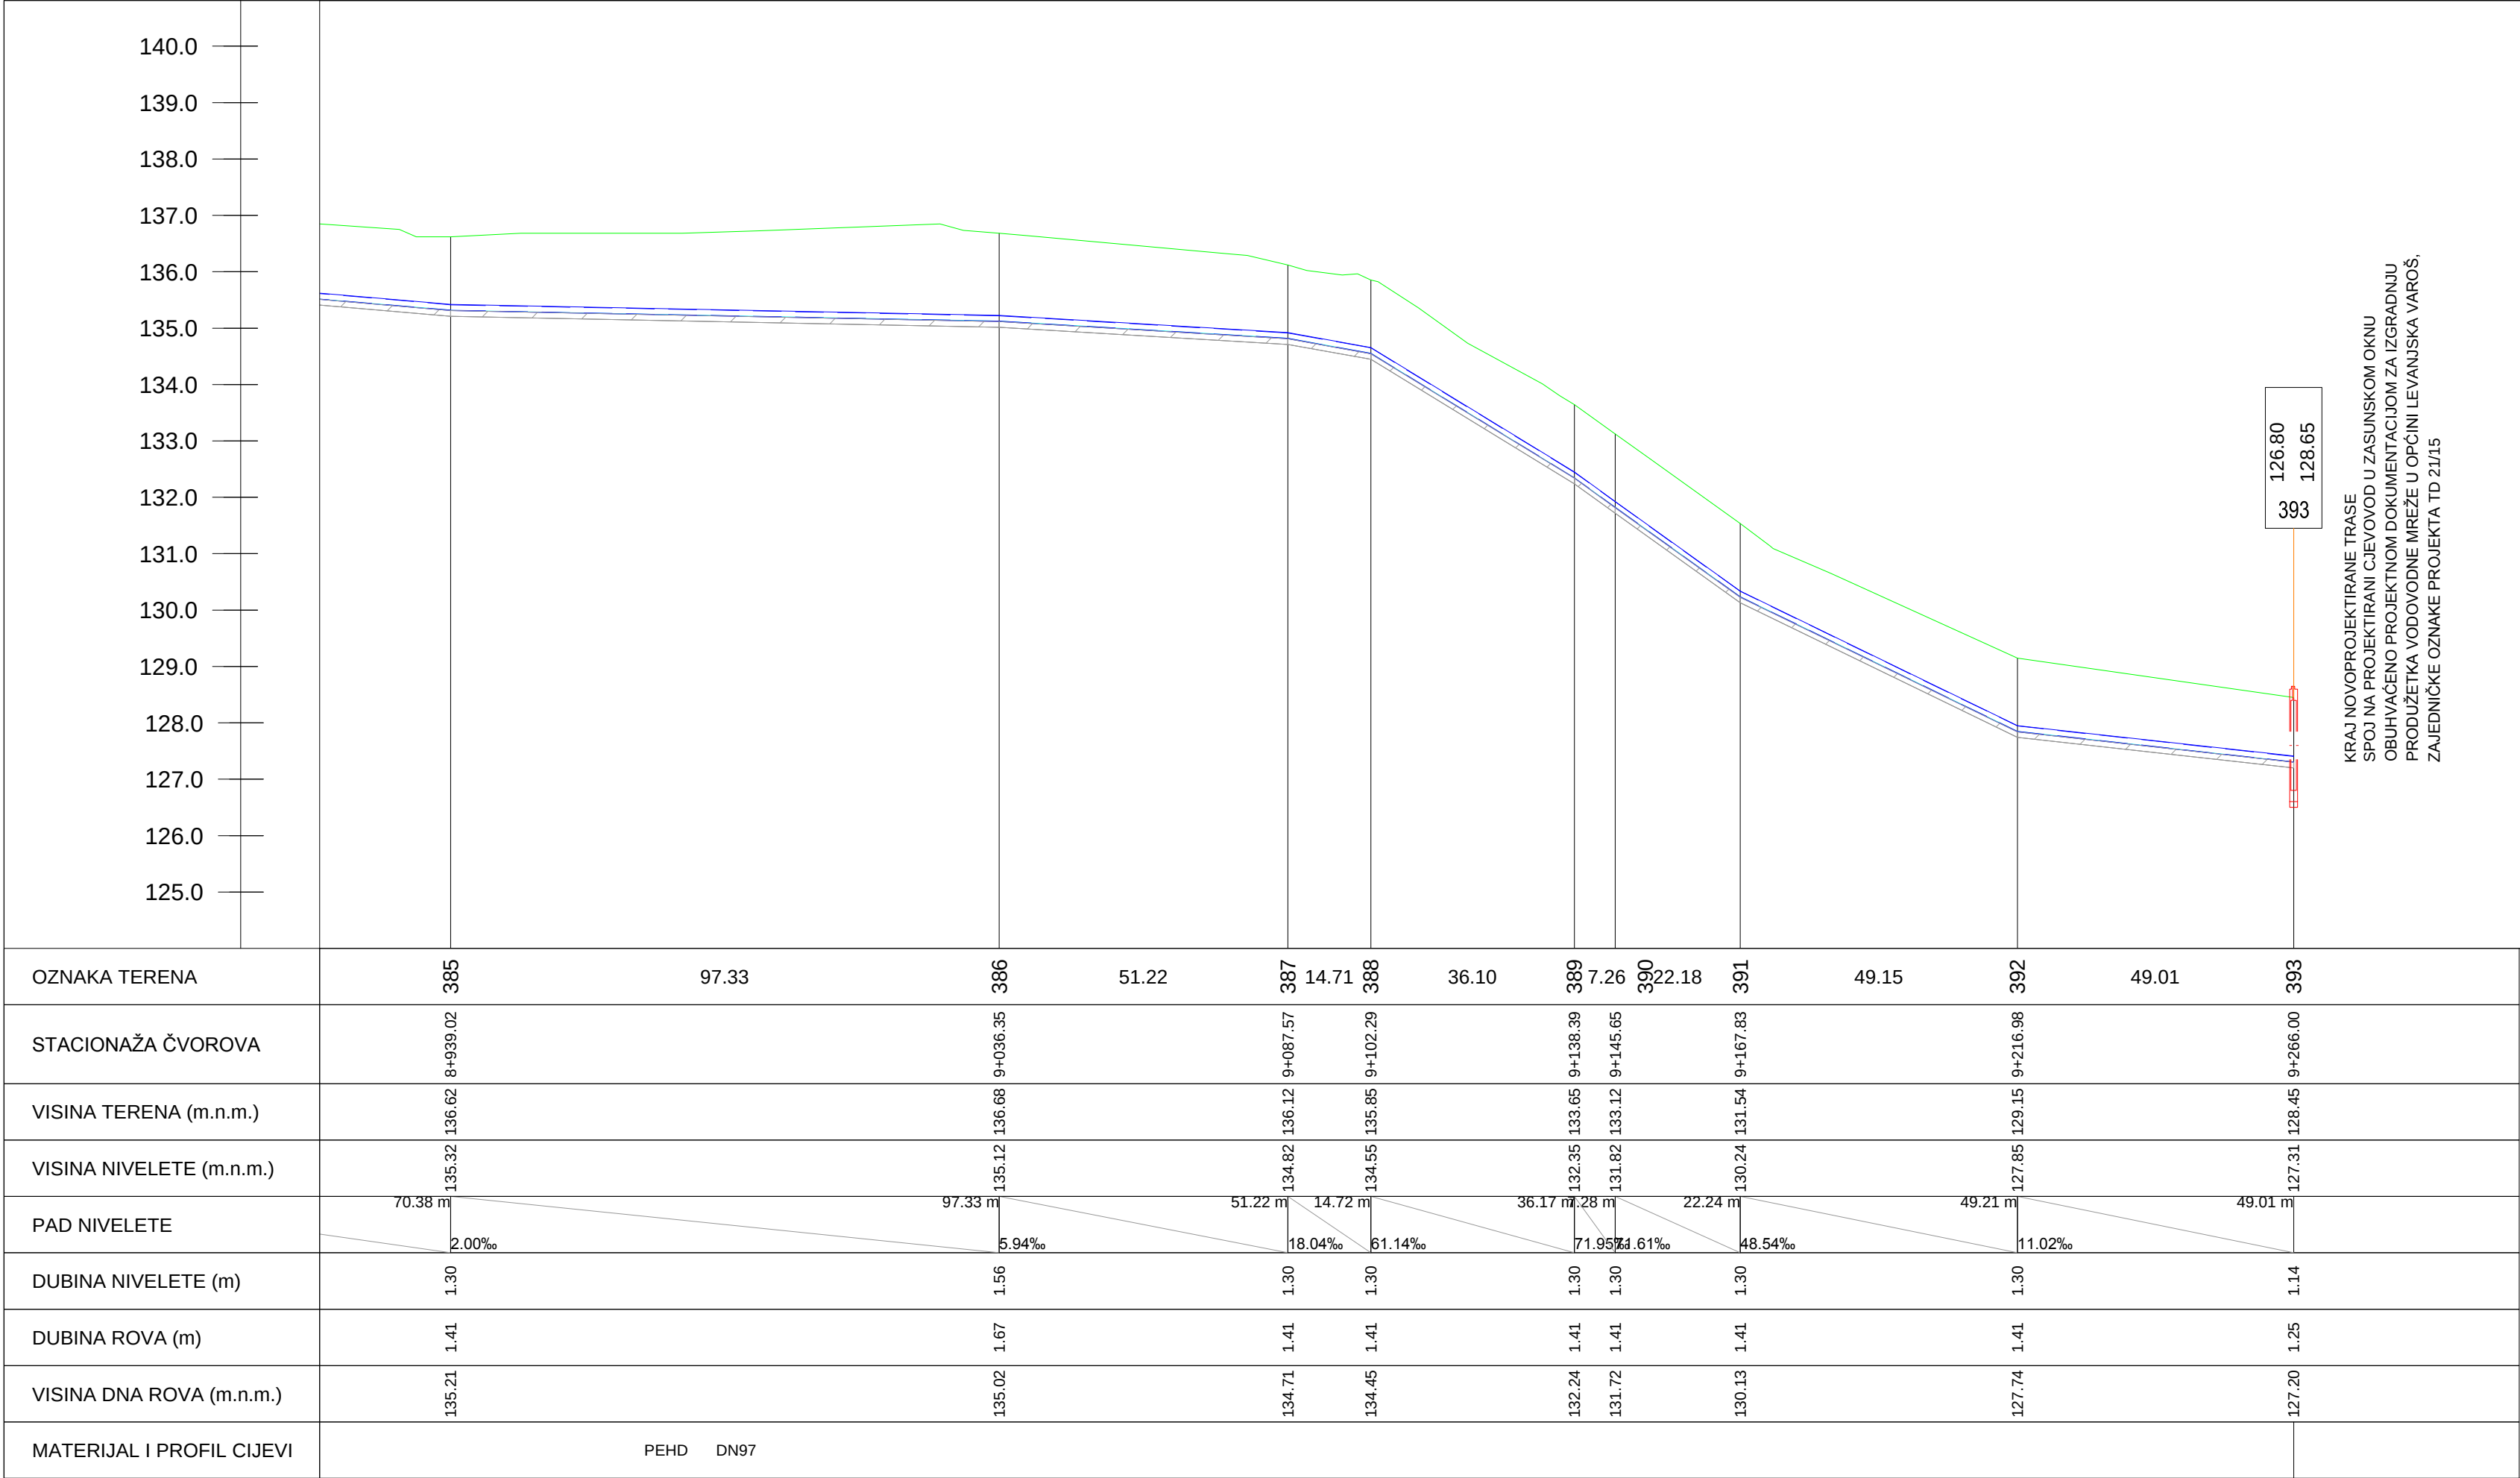

- LEGENDA :
- DETALJ
 - ODVOJAK
 - ⊥ NADZEMNI HIDRANT
 - ▼ MULJNI ISPUST
 - ▲ ODZRAČNI VENTIL
 - ≡ ZAŠTITNA ČELIČNA CIJEV
- TEREN
- PEHD CJEVI

GLAVNI PROJEKT GRAĐEVINSKI PROJEKT	ĐAKOVOPROJEKT d.o.o. PROJEKTIRANJE, URBANIZAM, KONZALTING ĐAKOVO, VJ. K. A. STEPINCA 10 IBAN: 3623400091102715078; OIB: 14608399915		INVESTITOR: ĐAKOVAČKI VODOVOD d.o.o. Đakovo Ulica bana J. Jelačića 65, Đakovo	
	PROJEKTANT: Lidija Vračević, dipl.ing.građ. HRVATSKA KOMORA INŽINERSTVA GRAĐEVINARSTVA Lidija Vračević dipl.ing.građ. Ovlašten inženjer građevinarstva		NAZIV CRTEŽA: IZGRADNJA SPOJNOG VODOOPSKRBNOG CJEVOVODA IZMEĐU NASELJA KONDRIĆ I LEVANJSKA VAROŠ SA IZGRADNJOM VODOSPREME	
	BROJ PROJEKTA: GPg - 96/16		MJEŠTO GRADNJE: k.o. Kondrić, k.o. Majar, k.o. Levanjska Varoš	
	ZAJEDNIČKA OZNAKA PROJEKTA: TD - 96/16		MAPA: 2/3	
	MJEŠTO I DATUM: ĐAKOVO, studeni 2016 god.		BROJ CRTEŽA: 5.13.	
SURADNIK: Lijana Pocrnja, ing.građ.		MJEŠTO I DATUM: ĐAKOVO, studeni 2016 god.		

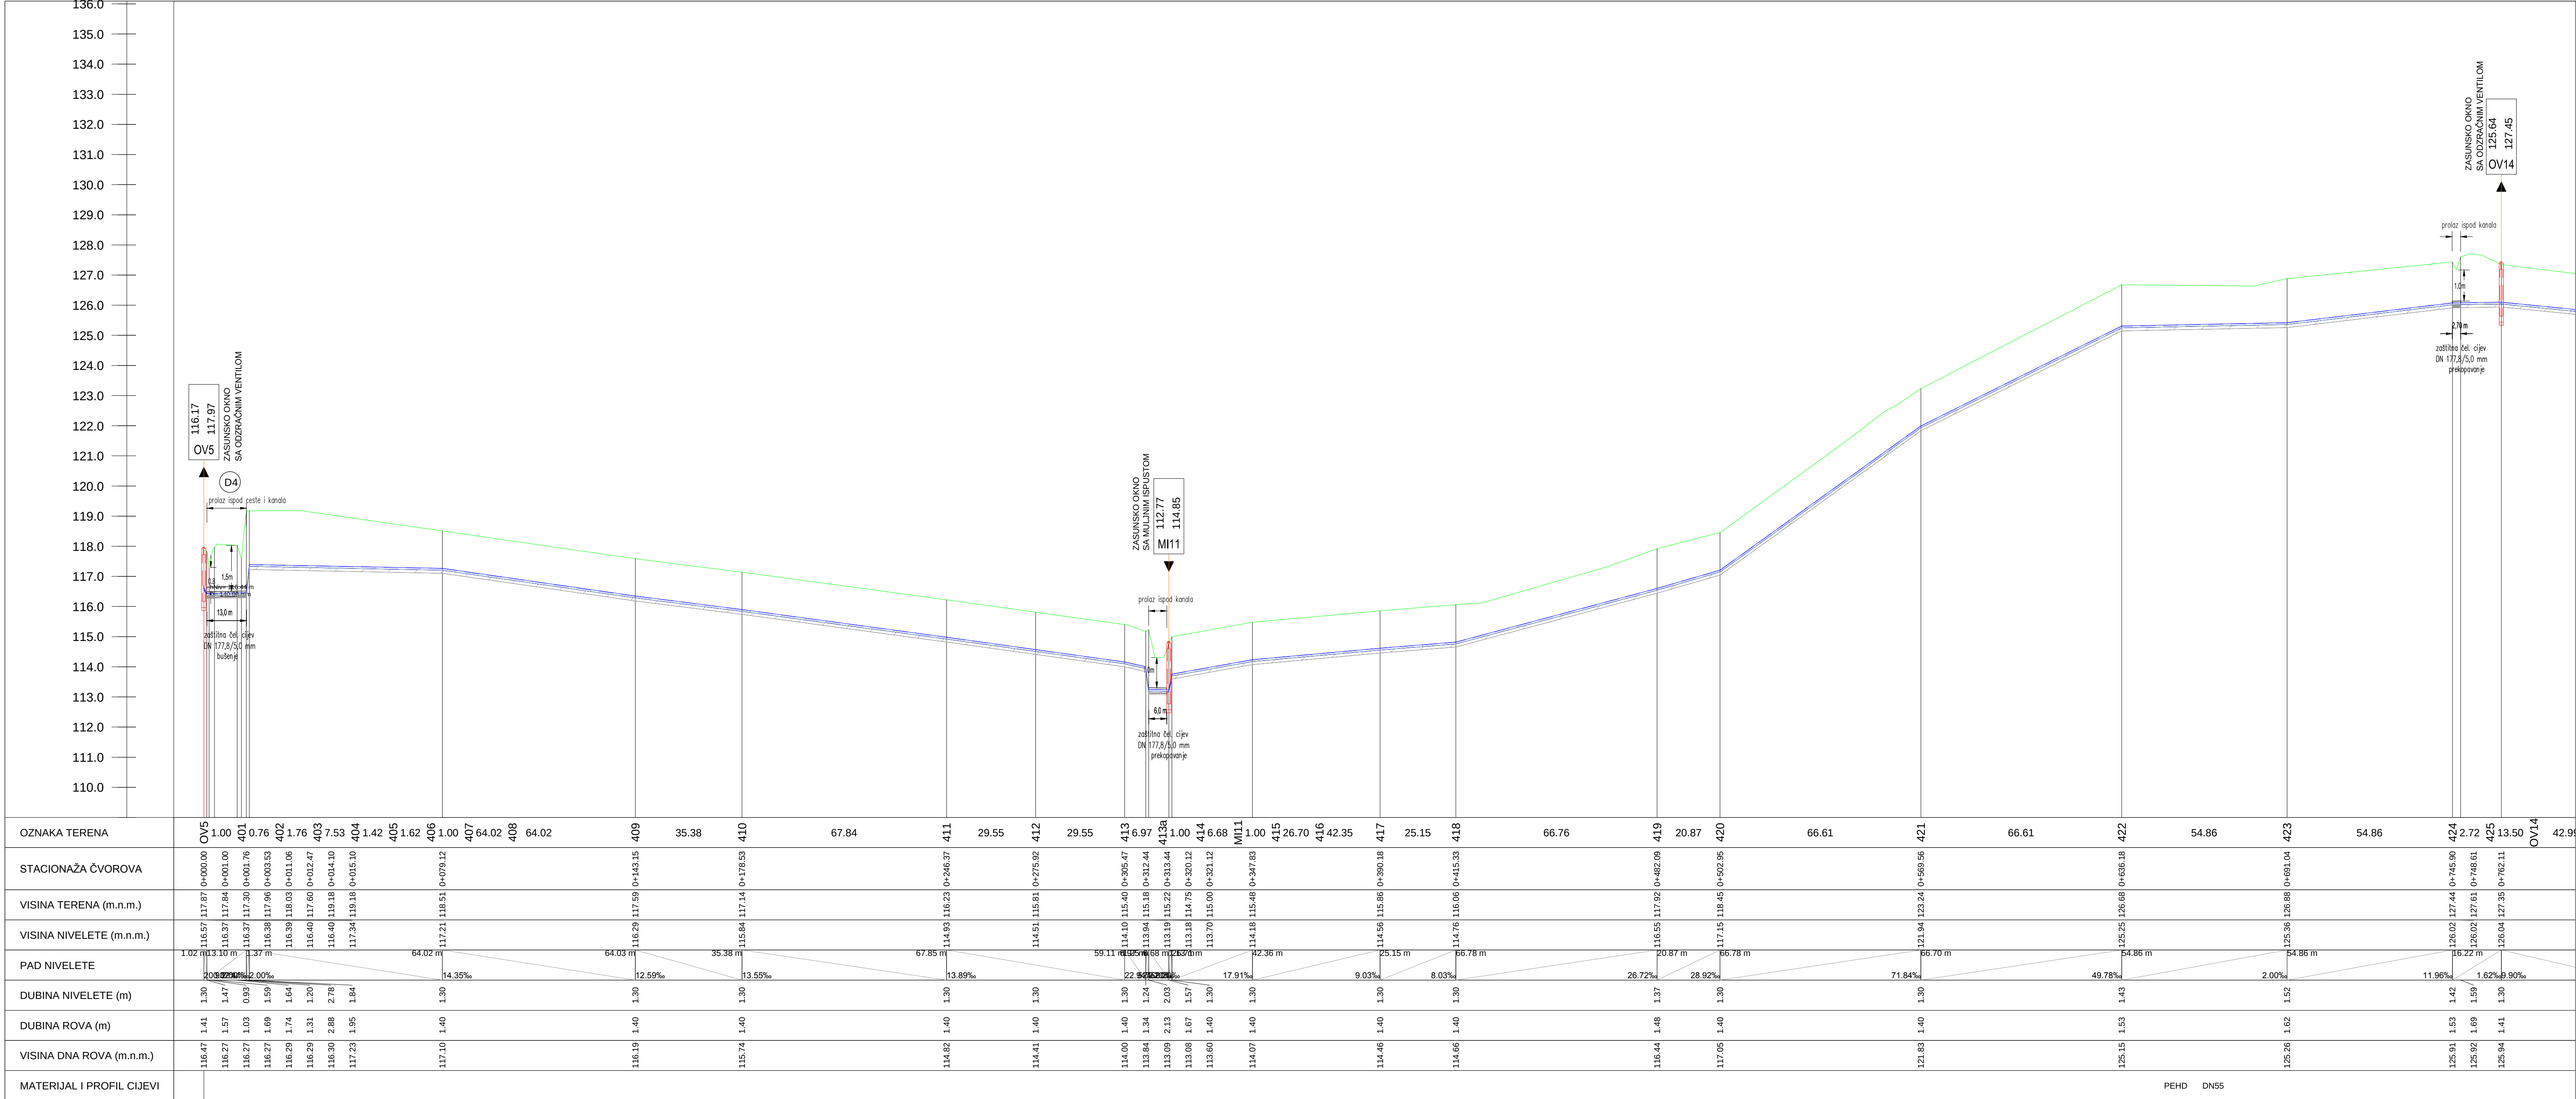

- LEGENDA :
- DETALJ
 - ODVOJAK
 - ⊥ NADZEMNI HIDRANT
 - ▼ MULJNI ISPUST
 - ▲ ODRACNI VENTIL
 - ZAŠTITNA ČELIČNA CIJEV
- TEREN
- PEHD CIJEVI

GLAVNI PROJEKT
GRAĐEVINSKI PROJEKT

ĐAKOVOPROJEKT d.o.o.
PROJEKTIRANJE, URBANIZAM, KONZALTING
ĐAKOVO, VILKA A. STEPICA 10
IBAN: 3623400091102715078; OIB: 14608399915

BROJ PROJEKTA:
GPg - 96/16

PROJEKTA:
TD - 96/16

MJESTO I DATUM:
ĐAKOVO, studeni 2016.god.

PROJEKTANT:
Lidija Vračević, dipl.ing.građ.
HRVATSKA KOMORA INŽENJERA GRAĐEVINARSTVA
Lidija Vračević
dipl.ing.građ.
Ovlašten inženjer građevinarstva

SURADNIK:
Lijana Pocrnja, ing. građ.

INVESTITOR:
ĐAKOVAČKI VODOVOD d.o.o. Đakovo
Ulica bana J. Jelačića 65, Đakovo

GRAĐEVINA:
IZGRADNJA SPOJNOG VODOPSKRBNOG CJEVOVODA
IZMEĐU NASELJA KONDRIČ I LEVANSKA VAROŠ
SA IZGRADNJOM VODOSPREME


MJESTO GRADNJE:
k.o. Kondrič,
k.o. Majar,
k.o. Levajska Varoš

NAZIV CRTEŽA:
UZDUŽNI PROFIL CJEVOVODA
NIZ 2 st 0+000.00 - st 0+762.11

MAPA:
2/3


MJERILO:
1000/100

BROJ CRTEŽA:
5.14.


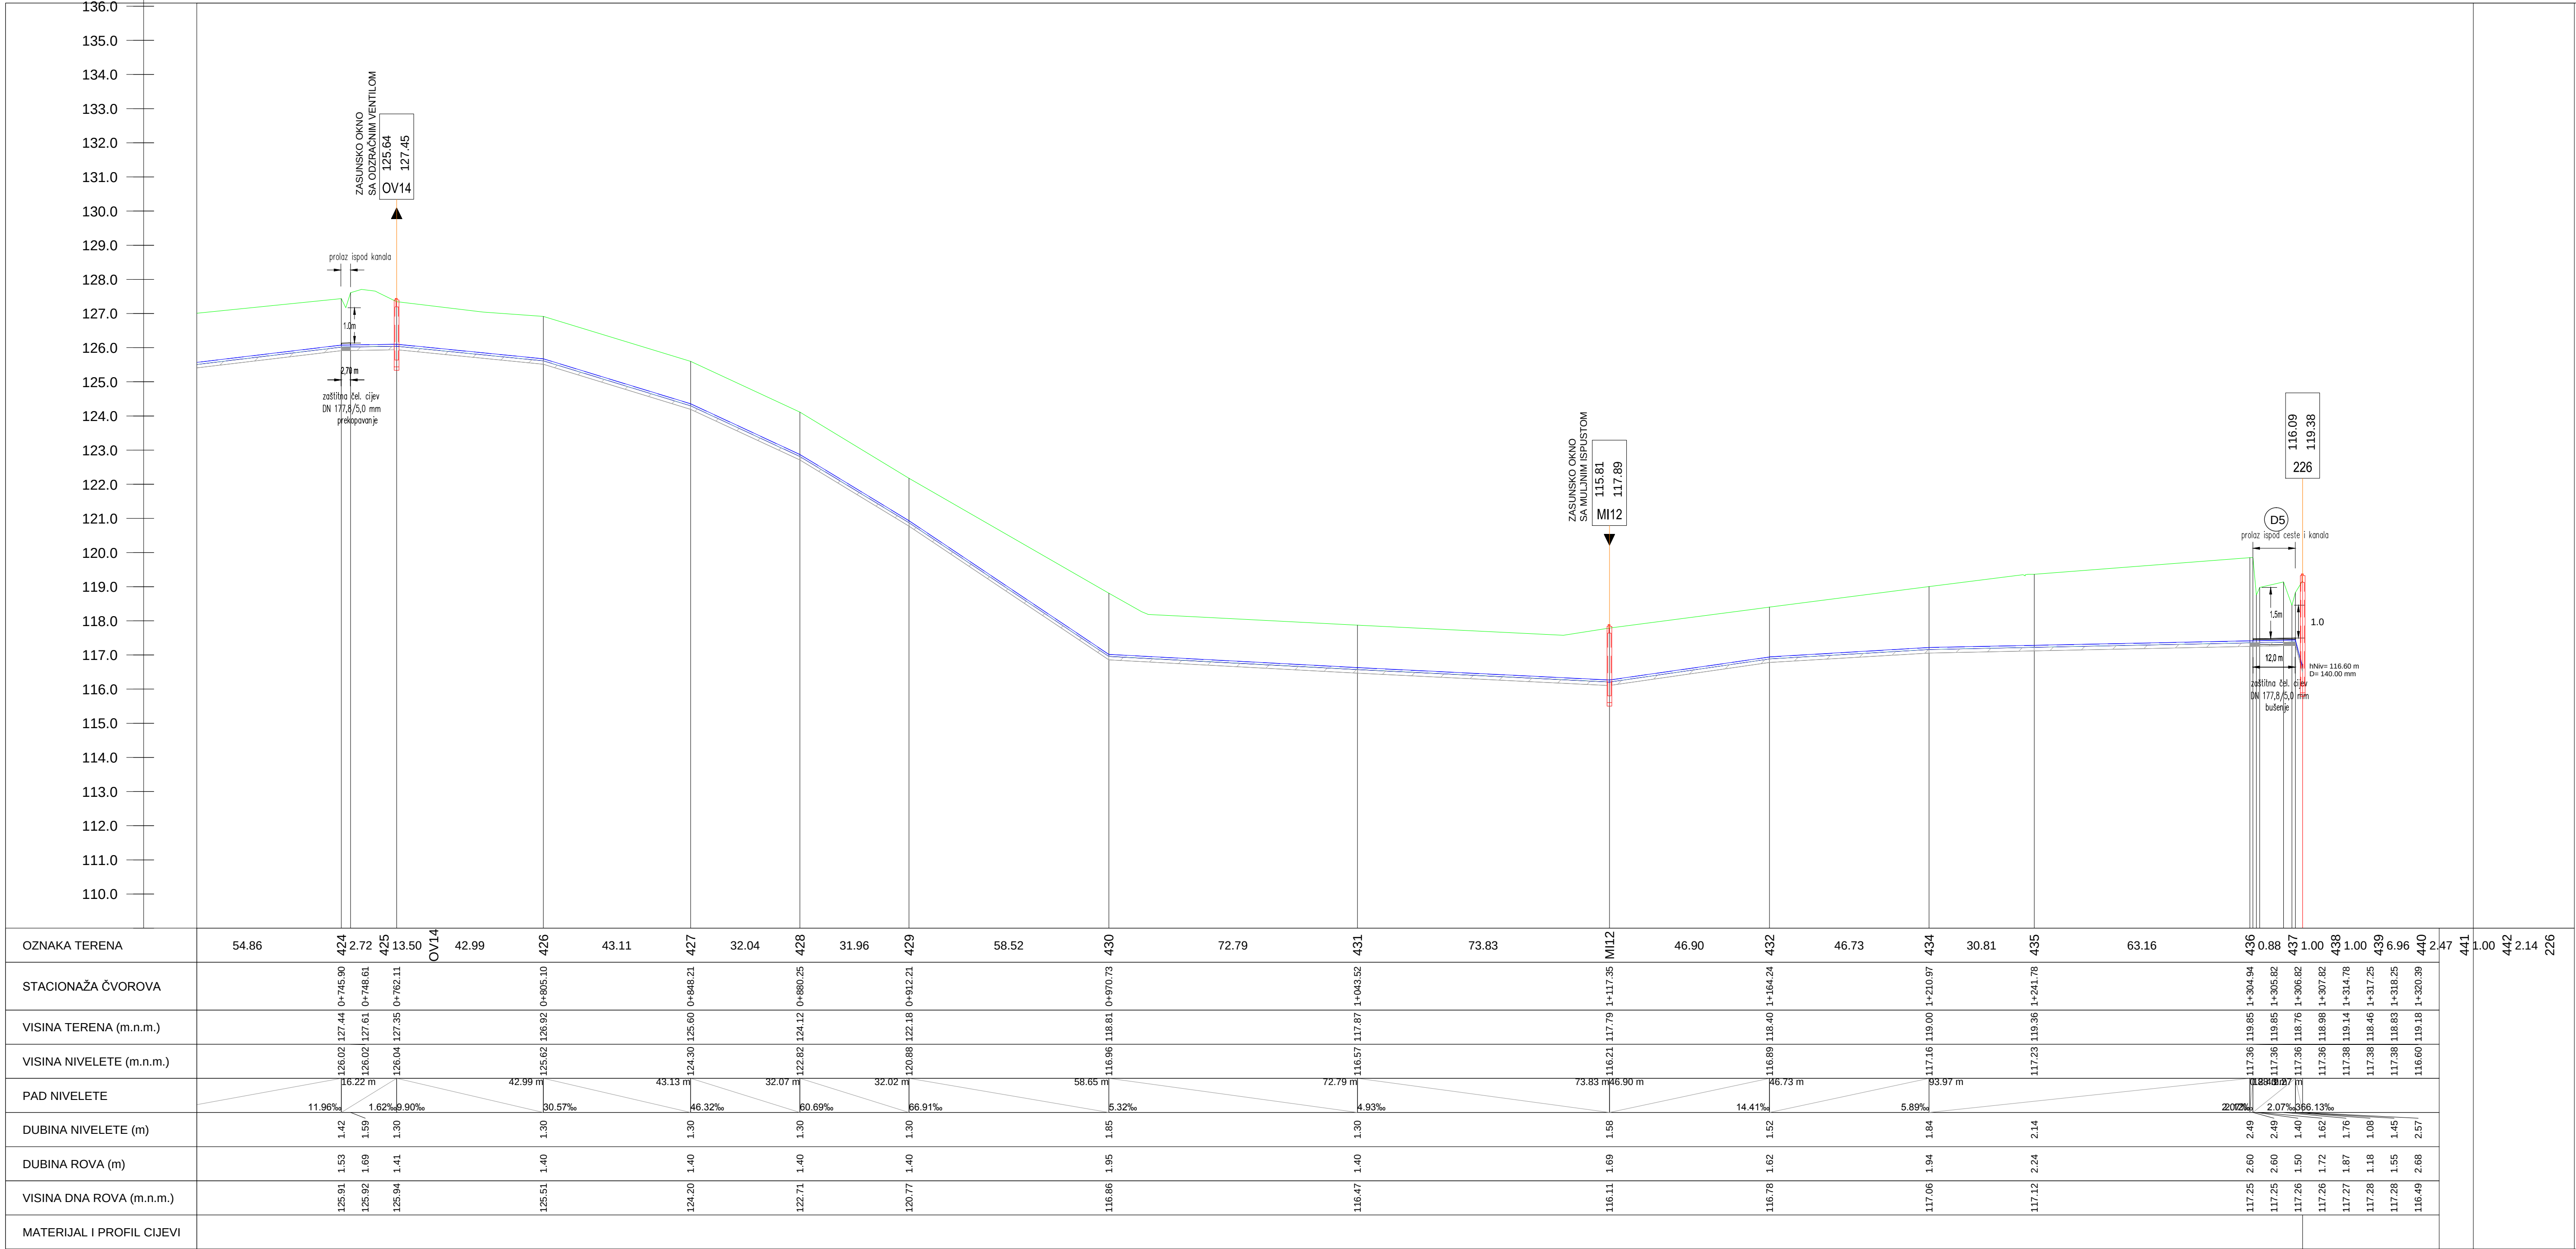


- LEGENDA :
- DETALJ
 - ODVOJAK
 - ⊥ NADZEMNI HIDRANT
 - ↓ MULJNI ISPUST
 - ▲ ODZRAČNI VENTIL
 - ≡ ZAŠTITNA ČELIČNA CIJEV
- TEREN
- PEHD CIJEVI

GLAVNI PROJEKT GRAĐEVINSKI PROJEKT	ĐAKOVOPROJEKT d.o.o. PROJEKTIRANJE, URBANIZAM, KONZALTING ĐAKOVO, VILKA A. STEPIĆA 10 IBAN: 3623400091102715078; OIB: 14608399915		INVESTITOR: ĐAKOVAČKI VODOVOD d.o.o. Đakovo Ulica bana J. Jelačića 65, Đakovo
	PROJEKTANT: Lidija Vračević, dipl. ing. građ. Lidija Vračević dipl. ing. građ. Ovlašten inženjer građevinarstva		GRAĐEVINA: IZGRADNJA SPOJNOG VODOOPSKRBNOG CJEVOVODA IZMEĐU NASELJA KONDRIČ I LEVANJSKA VAROŠ SA IZGRADNjom VODOSPREME
	ZAJEDNIČKA OZNAKA PROJEKTA: TD - 96/16		NAZIV CRTEŽA: UZDUŽNI PROFIL CJEVOVODA NIZ 2 st. 0+762,11 - st. 1+320,39
	MJEŠTO I DATUM: ĐAKOVO, studeni 2016.god.		SURADNIK: Lidijana Pocrnja, ing. građ.
MAPA:		MJERILO: 1000/100	BROJ CRTEŽA: 5.15.

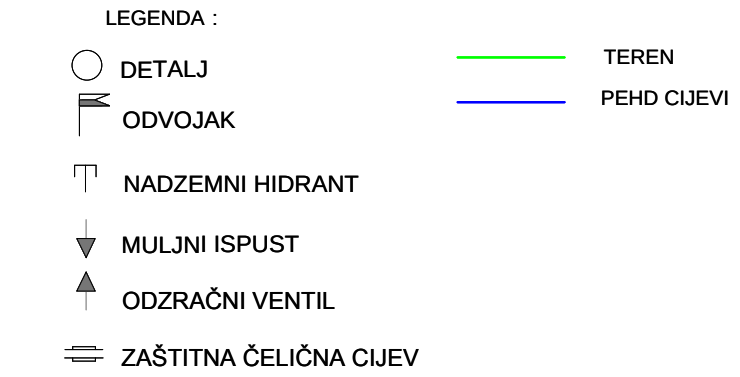


GLAVNI PROJEKT GRAĐEVINSKI PROJEKT	 ĐAKOVOPROJEKT d.o.o. PROJEKTIRANJE, URBANIZAM, KONZALTING ĐAKOVO 10, A. STERENJA 10 IBAN: 3623400001027150710 (IBAN: 3623400001027150710)	INVESTITOR:	ĐAKOVAČKI VOJVOĐOVI D.O.O. Đakovo Ulica bana J. Jelencića 65, Đakovo		
		GRAĐEVINA:	IZGRADNJA SPOJNOG VOJVOĐSKORNOG ČJEVODNIA IZMEĐU NASELJA KONJARCI I LEVANSKA VORŠA SA IZGRADNOM VOJVOĐSME		
		NAZIV CRTEŽA:	IZGRADNJI PROFIL ČJEVODNIA (1:1000000) (1:500000) (1:200000)		
		MJESTO I GRADNJE:	k.o. Konjarci k.o. Majur k.o. Levanska Vorša		
BROJ PROJEKTA: GPJ - 9616 ZAPOSLEDNJA OZNAKA PROJEKTA: TO - 9616 MJESTO DATUM ĐAKOVO, 2016 god.		PROJEKTANT: Ljiljana Vračević, dipl. ing. grad. HRVATSKA KOMORA INŽINJERA GRAĐEVINARSTVA Ljiljana Vračević, dipl. ing. grad. Ovlaštenje inženjera građevinarstva SUDARINKA: Ljiljana Bojanić, ing. grad.			

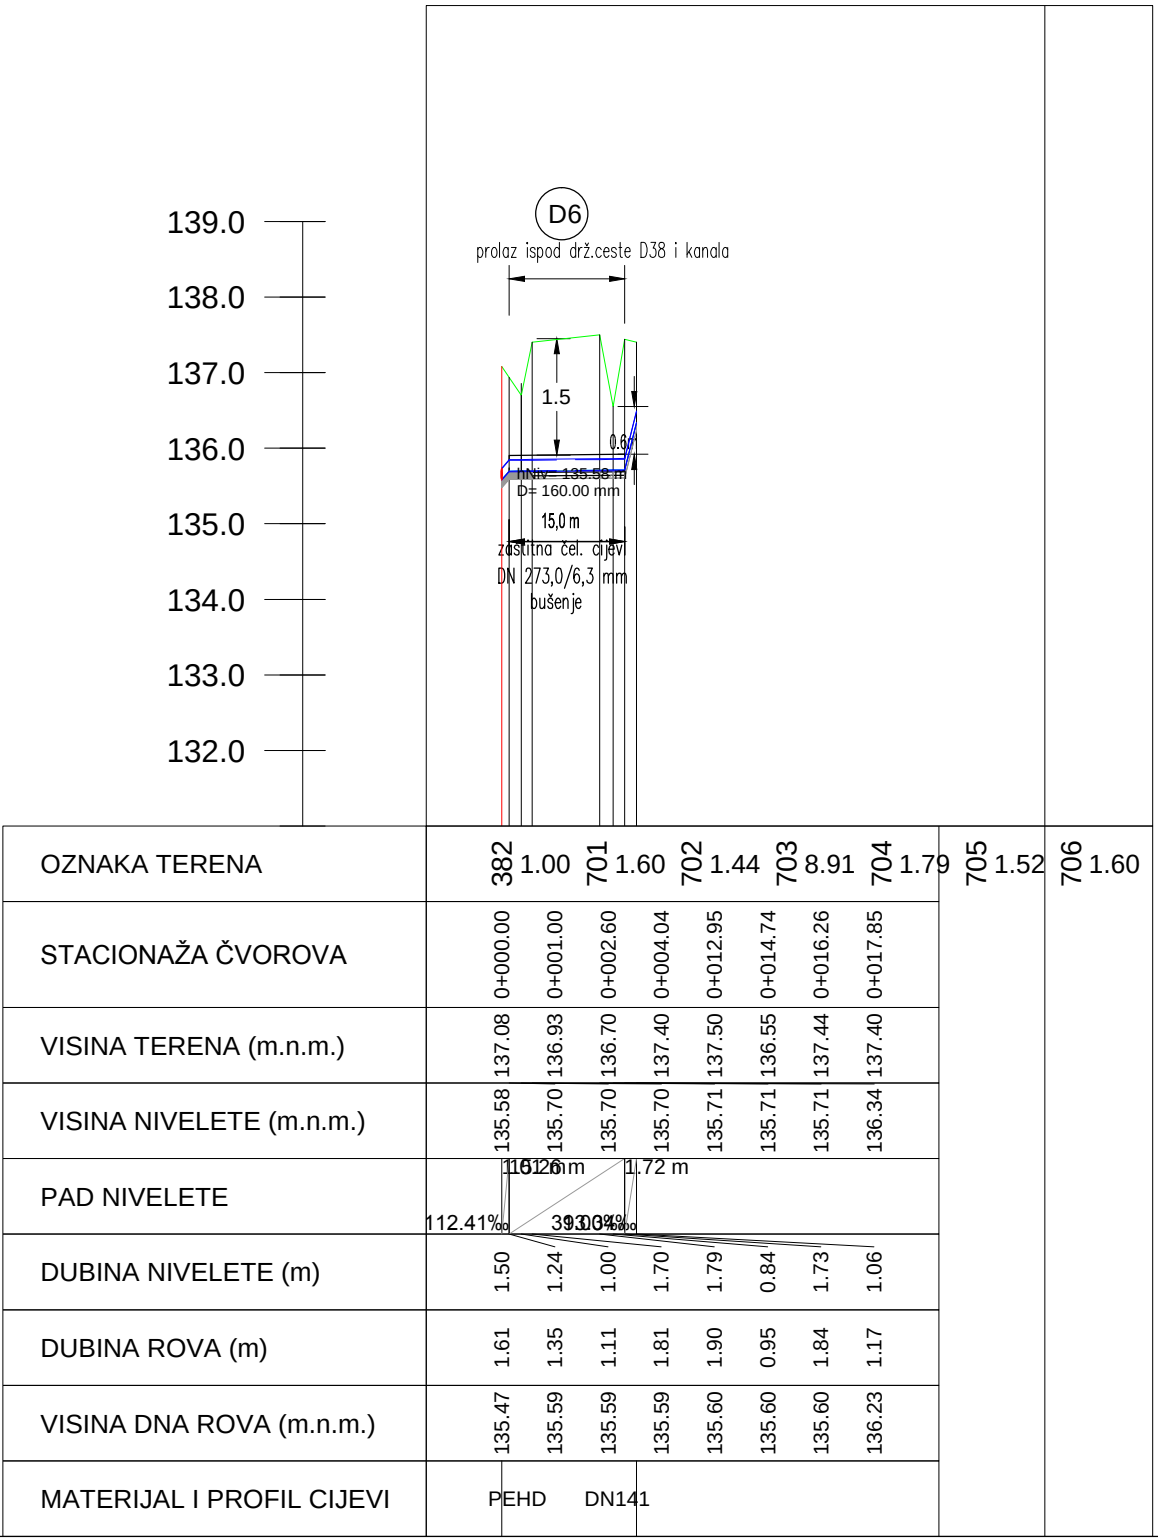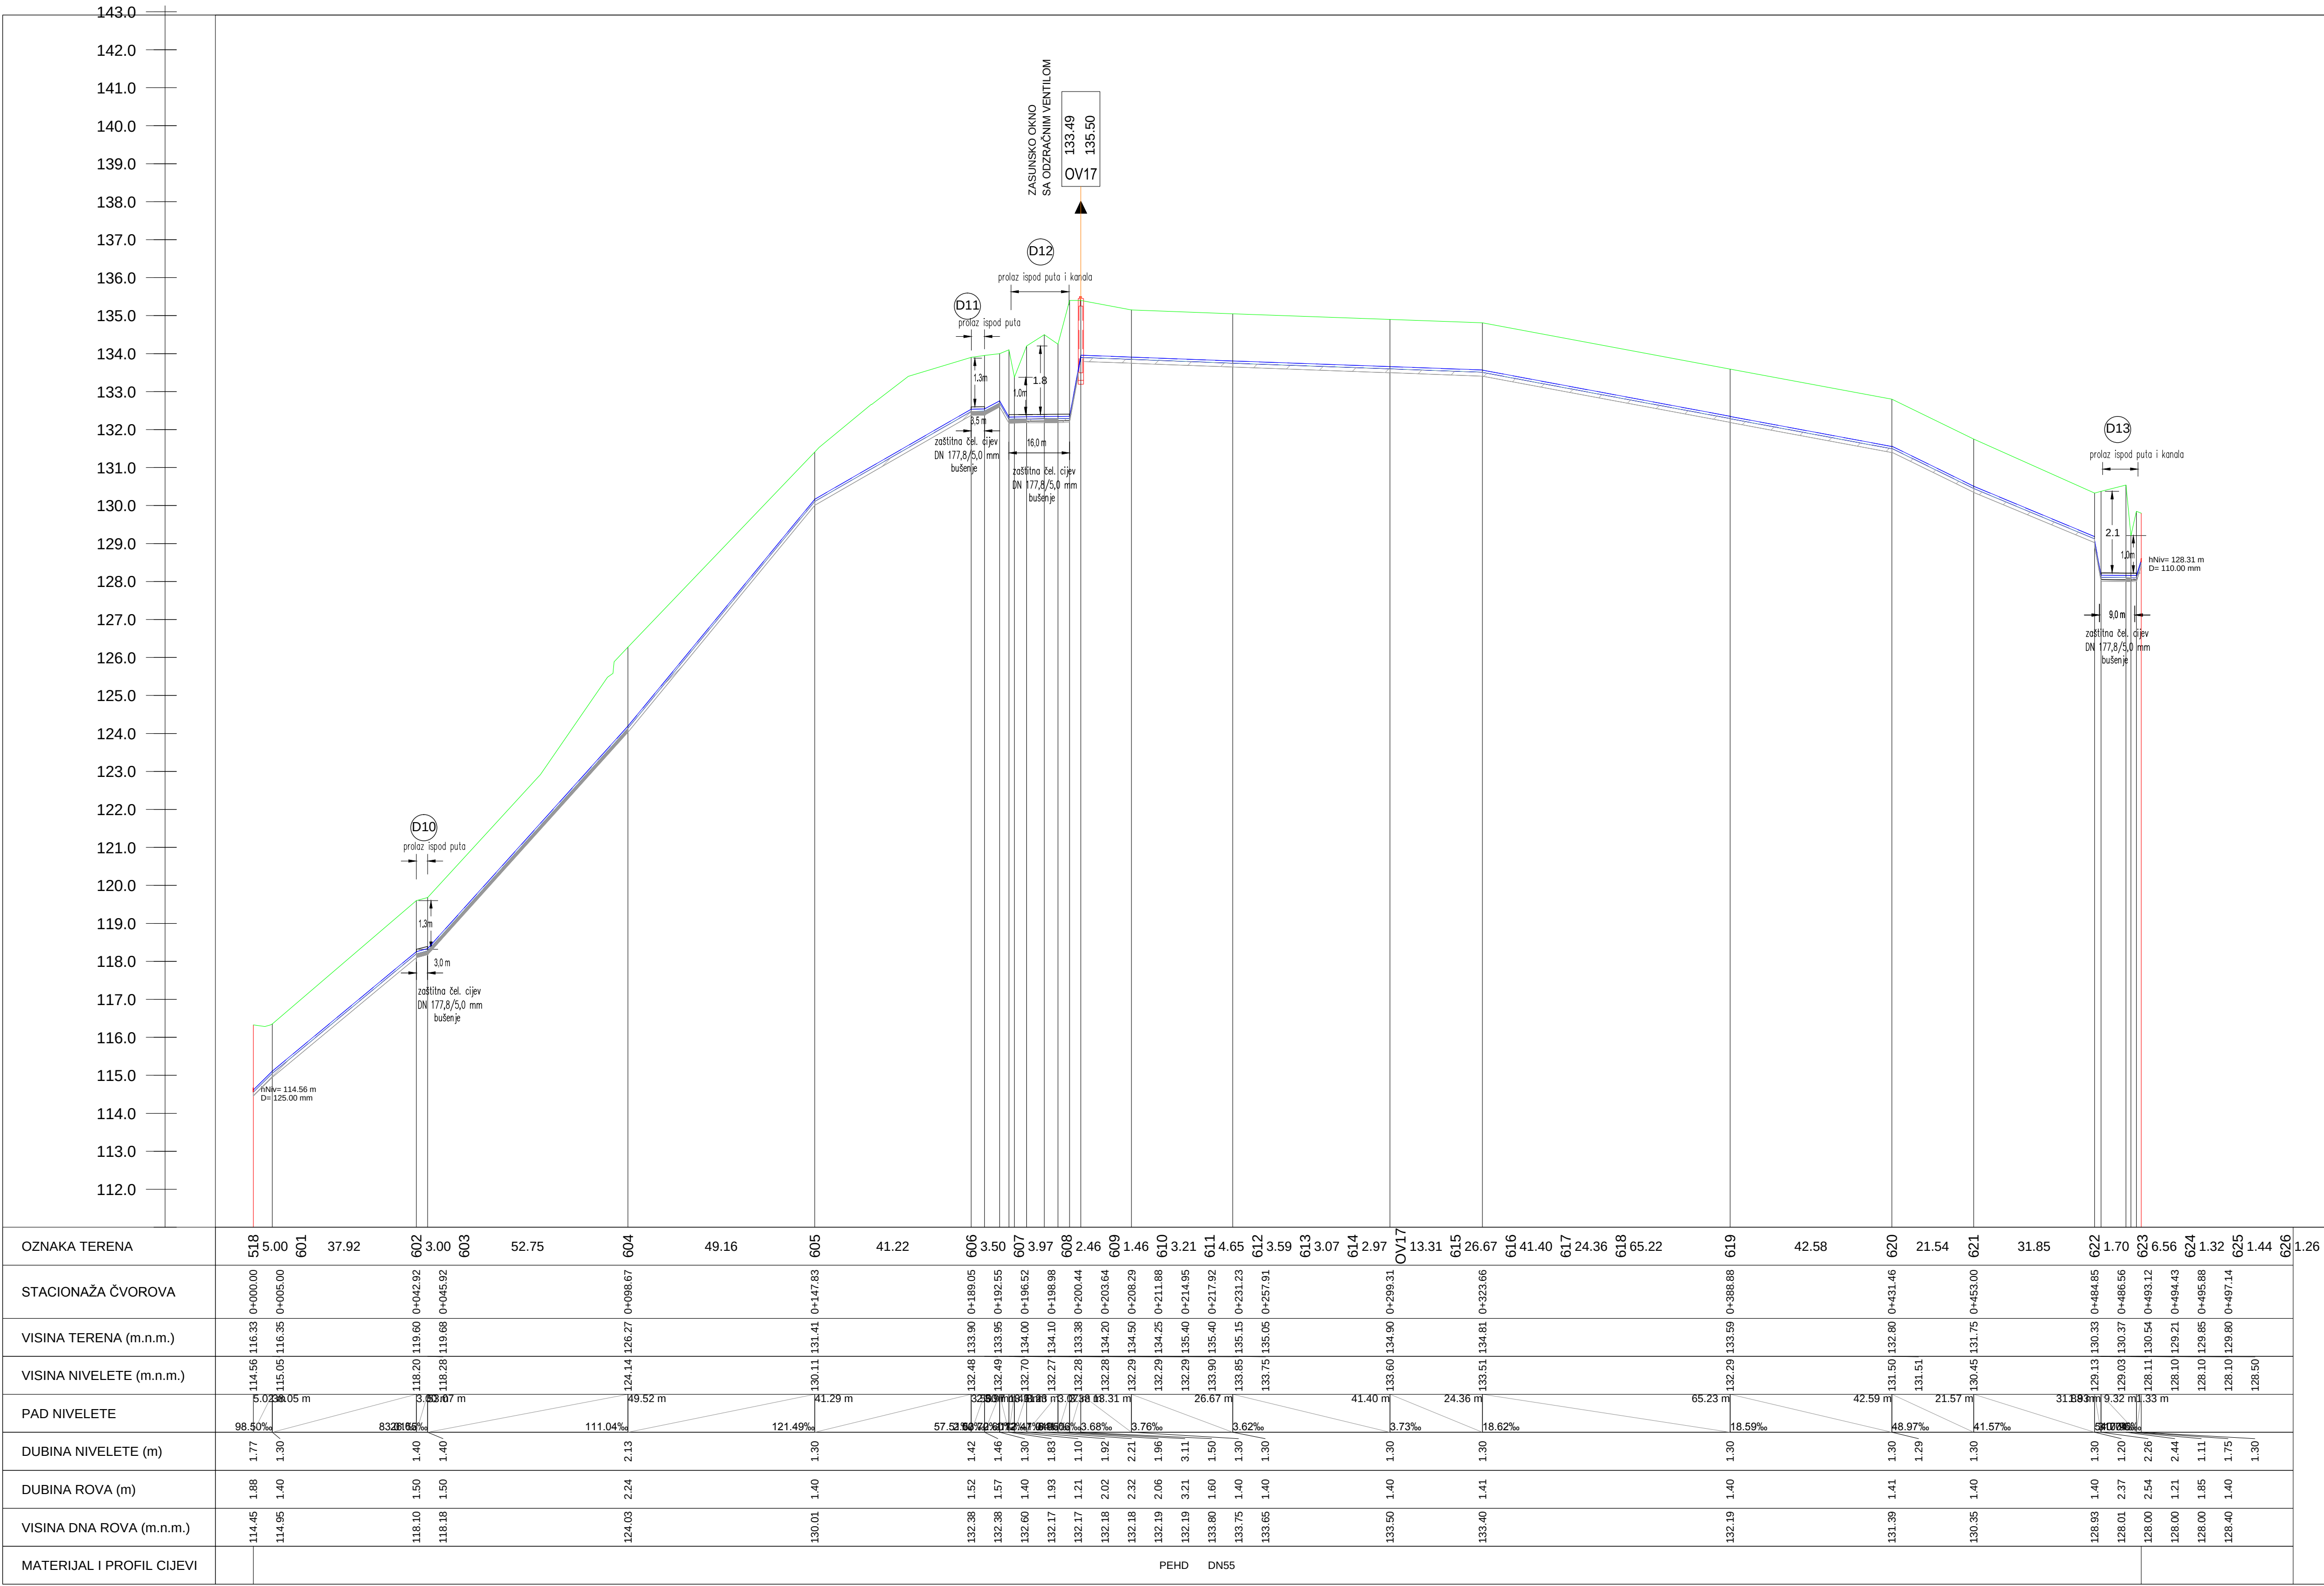




- LEGENDA :
- DETALJ
 - TEREN
 - ODVOJAK
 - PEHD CIJEVI
 - NADZEMNI HIDRANT
 - ▼ MULJNI ISPUST
 - ▲ ODZRAČNI VENTIL
 - ZAŠTITNA ČELIČNA CIJEV

GLAVNI PROJEKT GRADJEVINSKI PROJEKT		ĐAKOVOPROJEKT d.o.o.		INVESTITOR:	ĐAKOVAČKI VODOVOD d.o.o. Đakovo Ulica bana J. Jelačića 65, Đakovo
		PROJEKTIRANJE, URBANIZAM, KONZALTING ĐAKOVO, VILJA A. STEPENICA 10 IBAN: 3623400091102715078; OIB: 14608699915		GRADJEVINA:	IZGRADNJA SPOJNOG VODOOPSKRBNOG CIJEVOVODA IZMEĐU NASELJA KONDRIČ I LEVANJSKA VAROŠ SA IZGRADNJOM VODOOPREME
		PROJEKTANT: Lidija Vračević, dipl. ing. grad. HINAVSKA KONDORE INŽENJERSKA GRADJEVINSTVA Lidija Vračević dipl. ing. grad. Ovlašten inženjer građevinarstva		NAZIV CRTEŽA:	UZDUŽNI PROFIL CIJEVOVODA NIZ 2 st. 0+000.00 - st. 0+497.57 NIZ 3 st. 0+000.00 - st. 0+017.85
		MJEŠTO I DATUM: ĐAKOVO, studeni 2016. god.		GRADNJE:	MJESTO: k.o. Kondrič, k.o. Majar, k.o. Levajska Varoš
MJEŠTO I DATUM: ĐAKOVO, studeni 2016. god.		SURADNIK: Lijana Pocrnja, ing. grad.		MAPA:	MJERILO: 1000/100
				BROJ CRTEŽA: 5.17.	


NORMALNI POPREČNI PROFIL
ROVA VODOVODNE MREŽE MJ 1:10

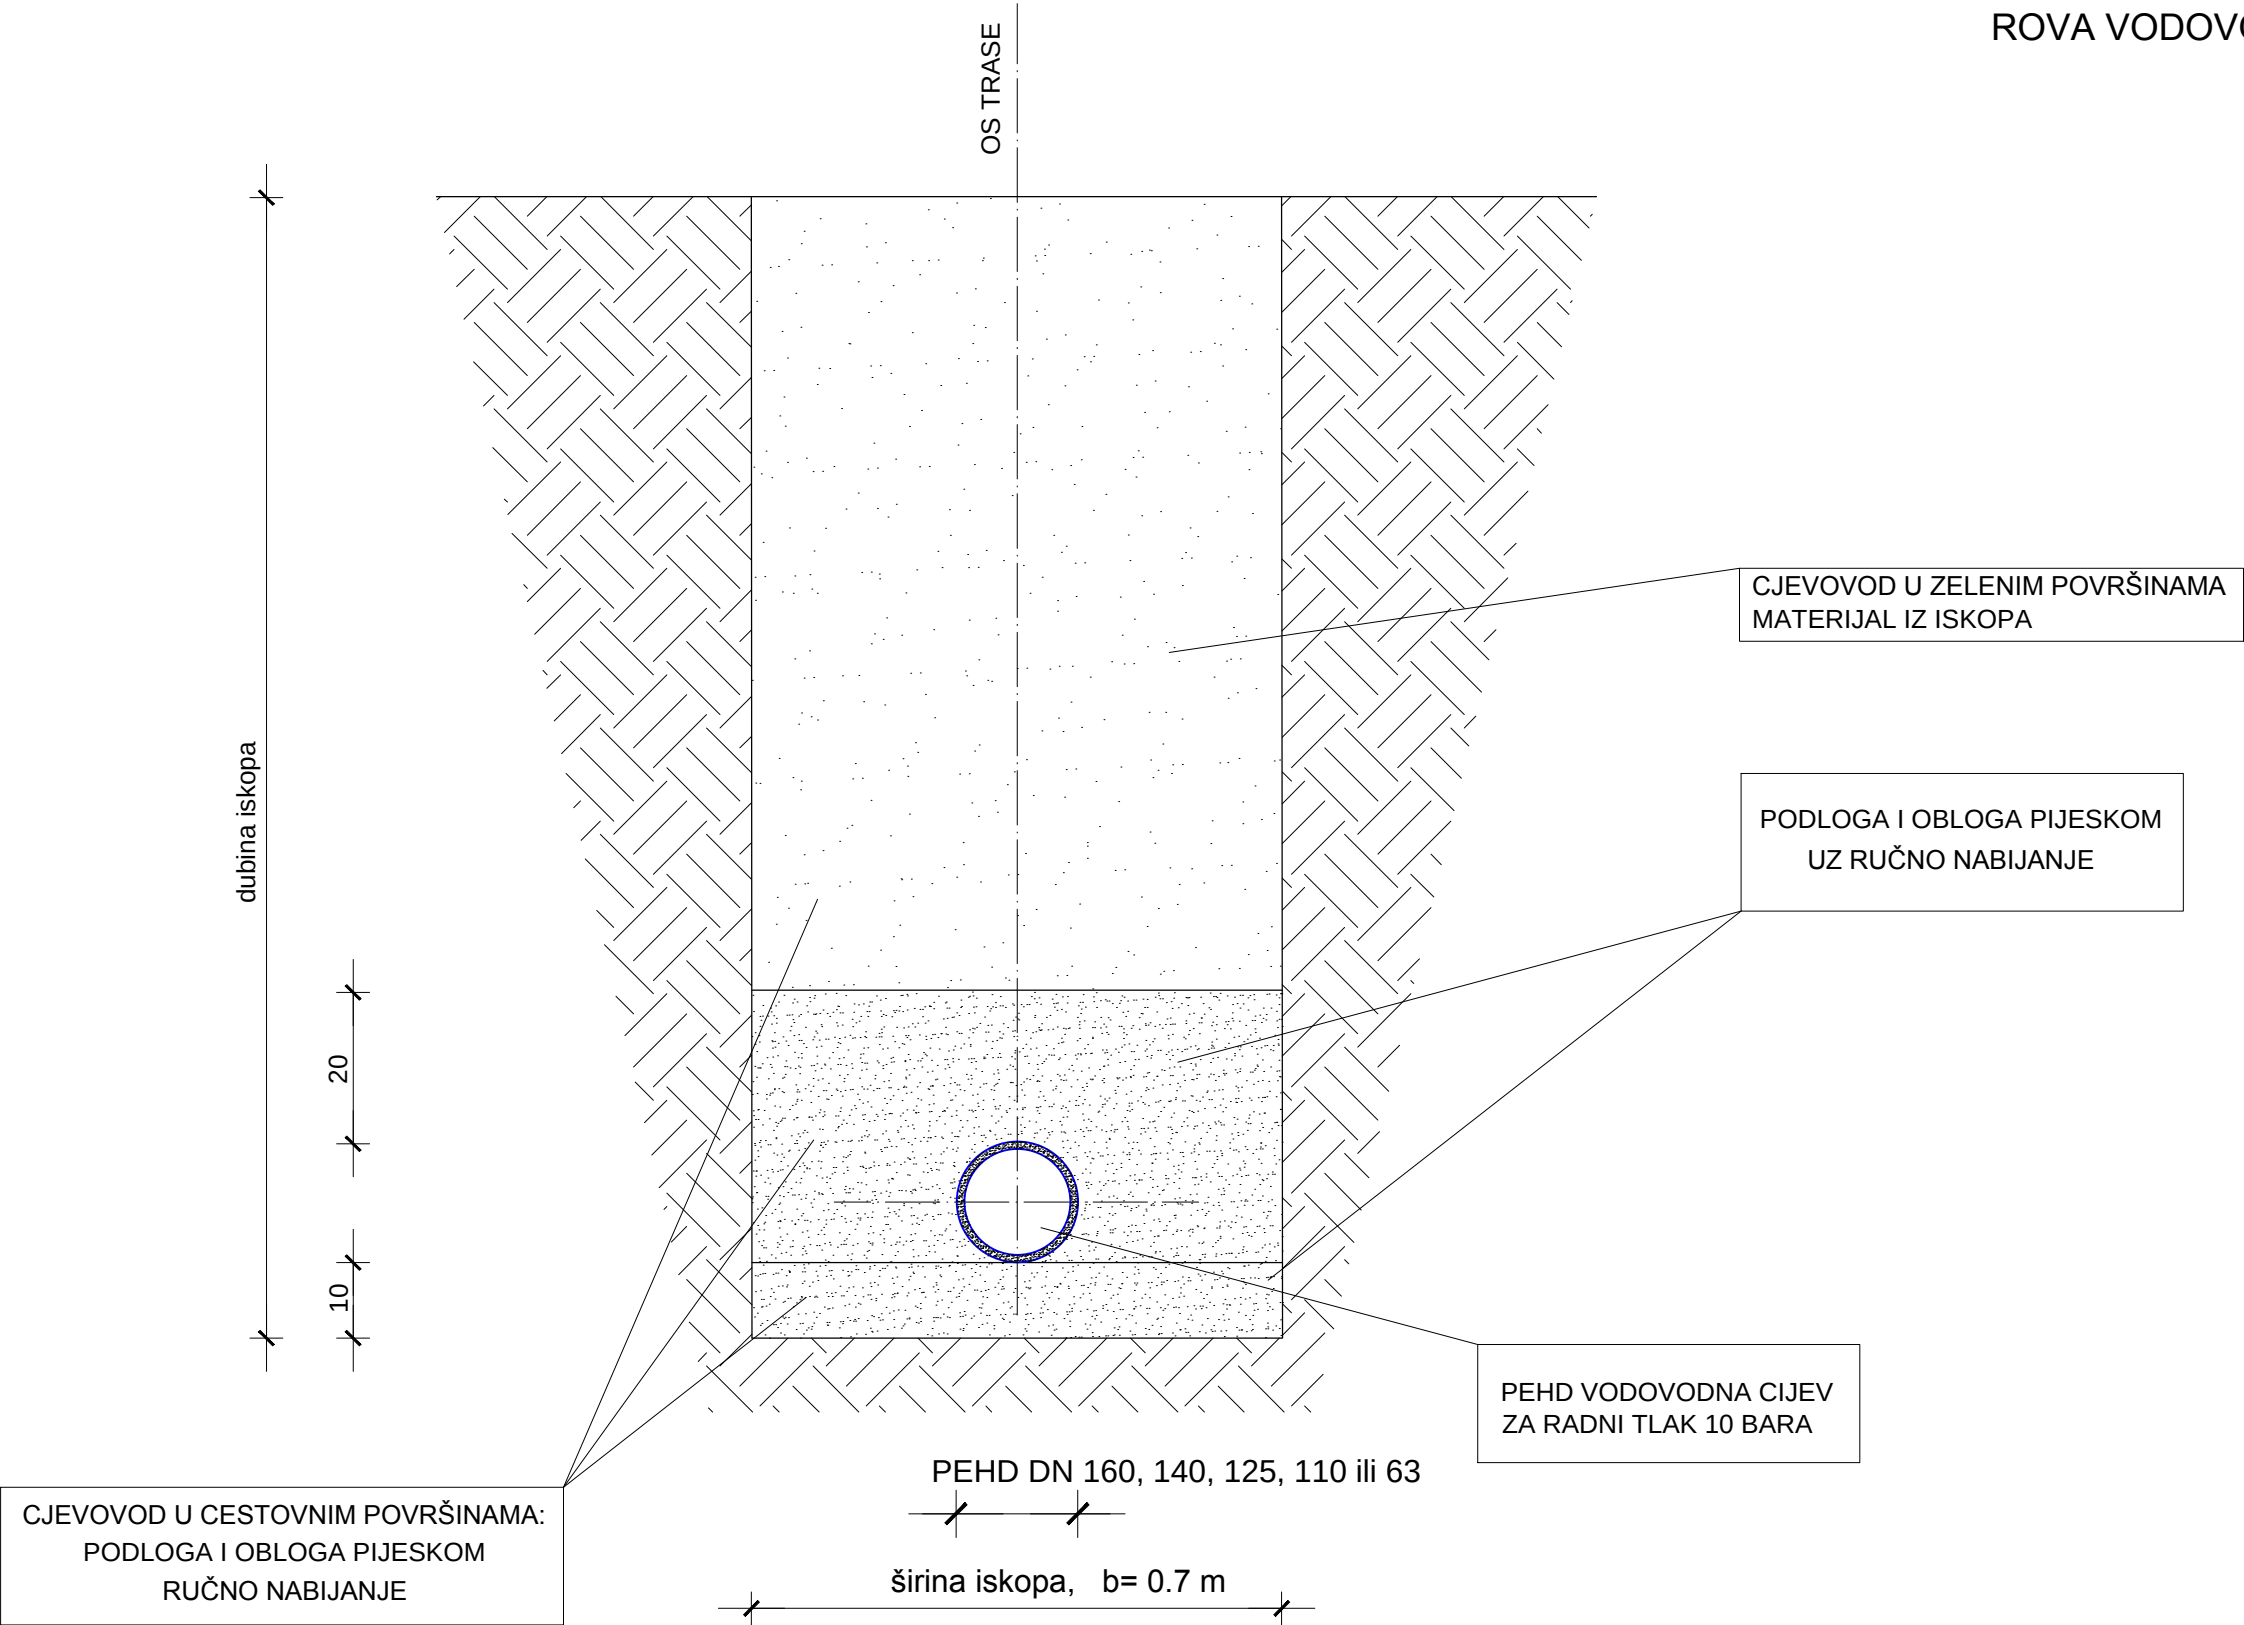


GLAVNI PROJEKT GRAĐEVINSKI PROJEKT	 ĐAKOVOPROJEKT d.o.o. PROJEKTIRANJE, URBANIZAM, KONZALTING ĐAKOVO, Vlj. k. A. STEPINCA 10 IBAN: 3623400091102715078; OIB: 14608399915		INVESTITOR: ĐAKOVAČKI VODOVOD d.o.o. Đakovo Ulica bana J. Jelačića 65, Đakovo	
	BROJ PROJEKTA: GPg - 96/16		GRAĐEVINA: IZGRADNJA SPOJNOG VODOOPSKRBNOG CJEVOVODA IZMEĐU NASELJA KONDRIĆ I LEVANJSKA VAROŠ SA IZGRADNJOM VODOSPREME	
	ZAJEDNIČKA OZNAKA PROJEKTA: TD - 96/16		NAZIV CRTEŽA: NORMALNI POPREČNI PROFIL ROVA VODOVODNE MREŽE	
	MJESTO I DATUM: ĐAKOVO, studeni 2016. god.		MJESTO GRADNJE: k.o. Kondrić, k.o. Majar, k.o. Levanjska Varoš	
SURADNIK: Ljiljana Pocrnja, ing. grad.		MAPA:	MJERILO: 1:10	BROJ CRTEŽA: 6.

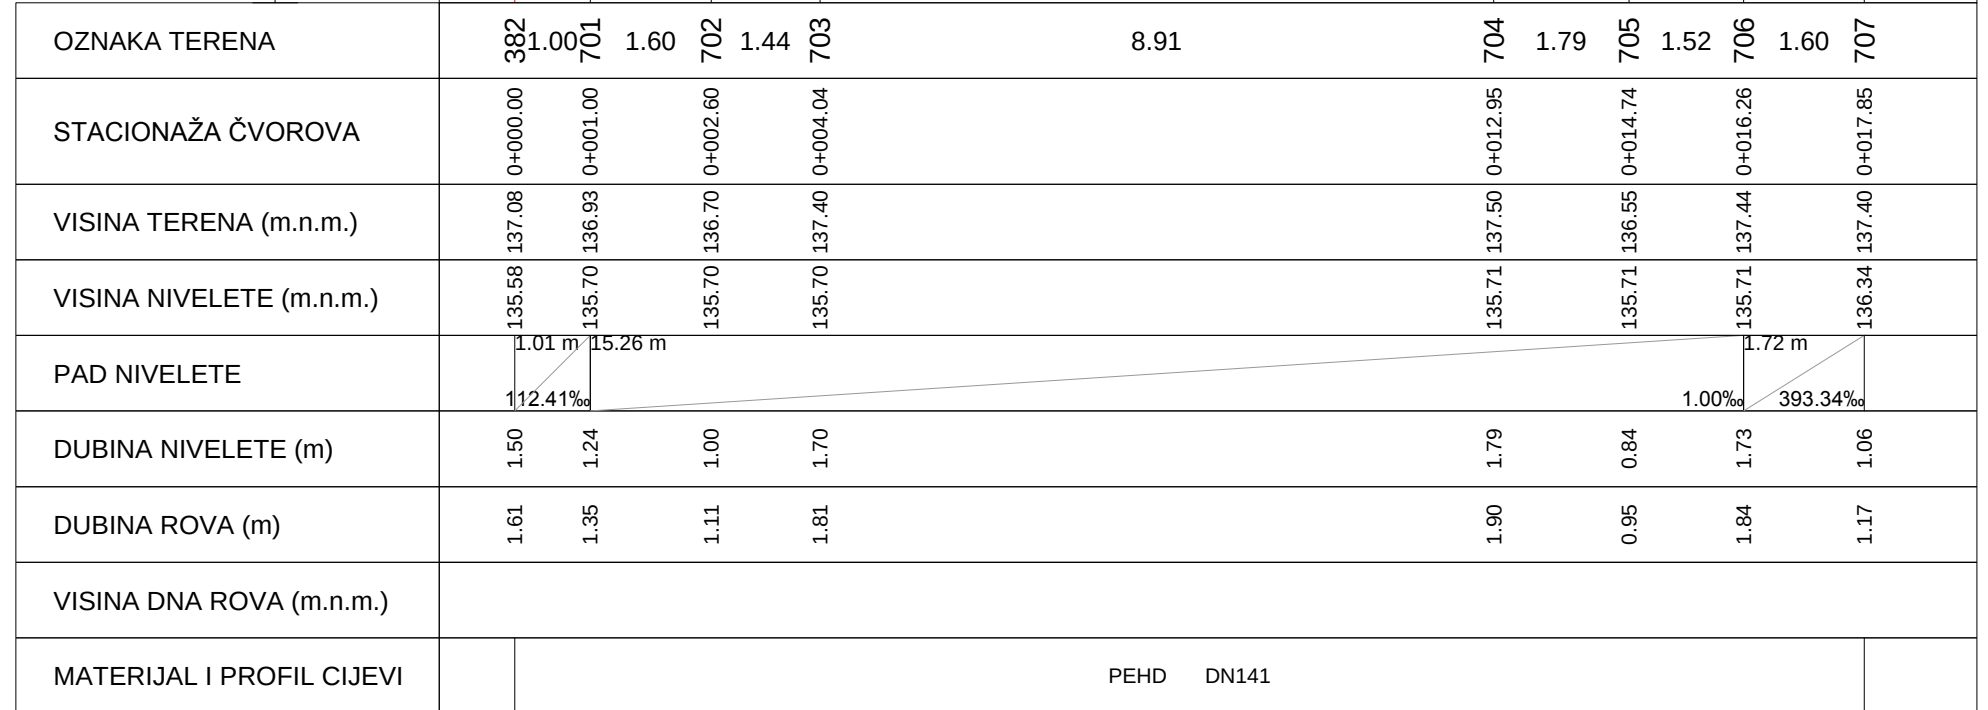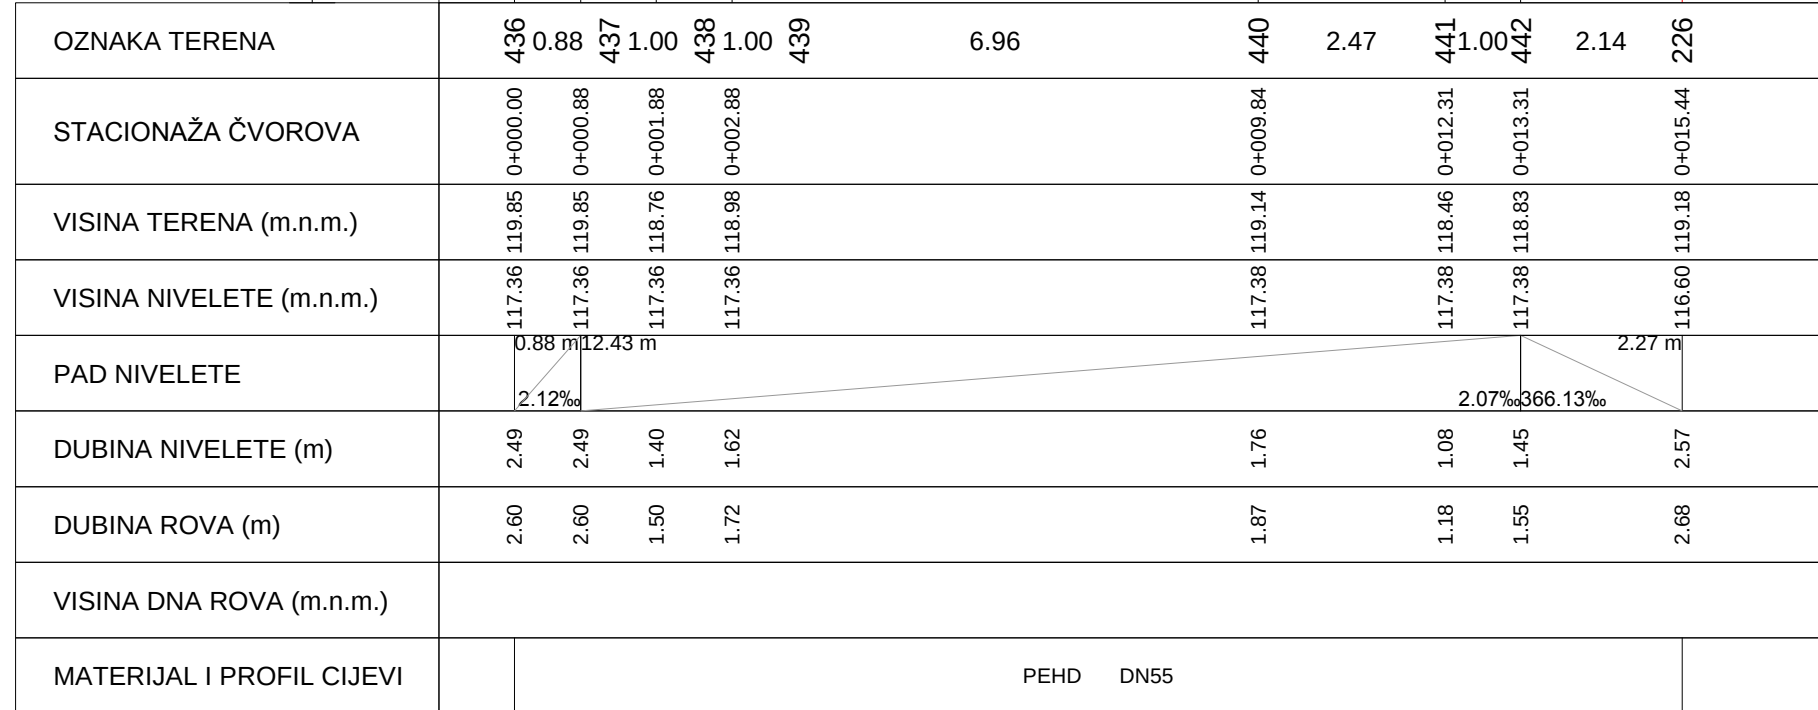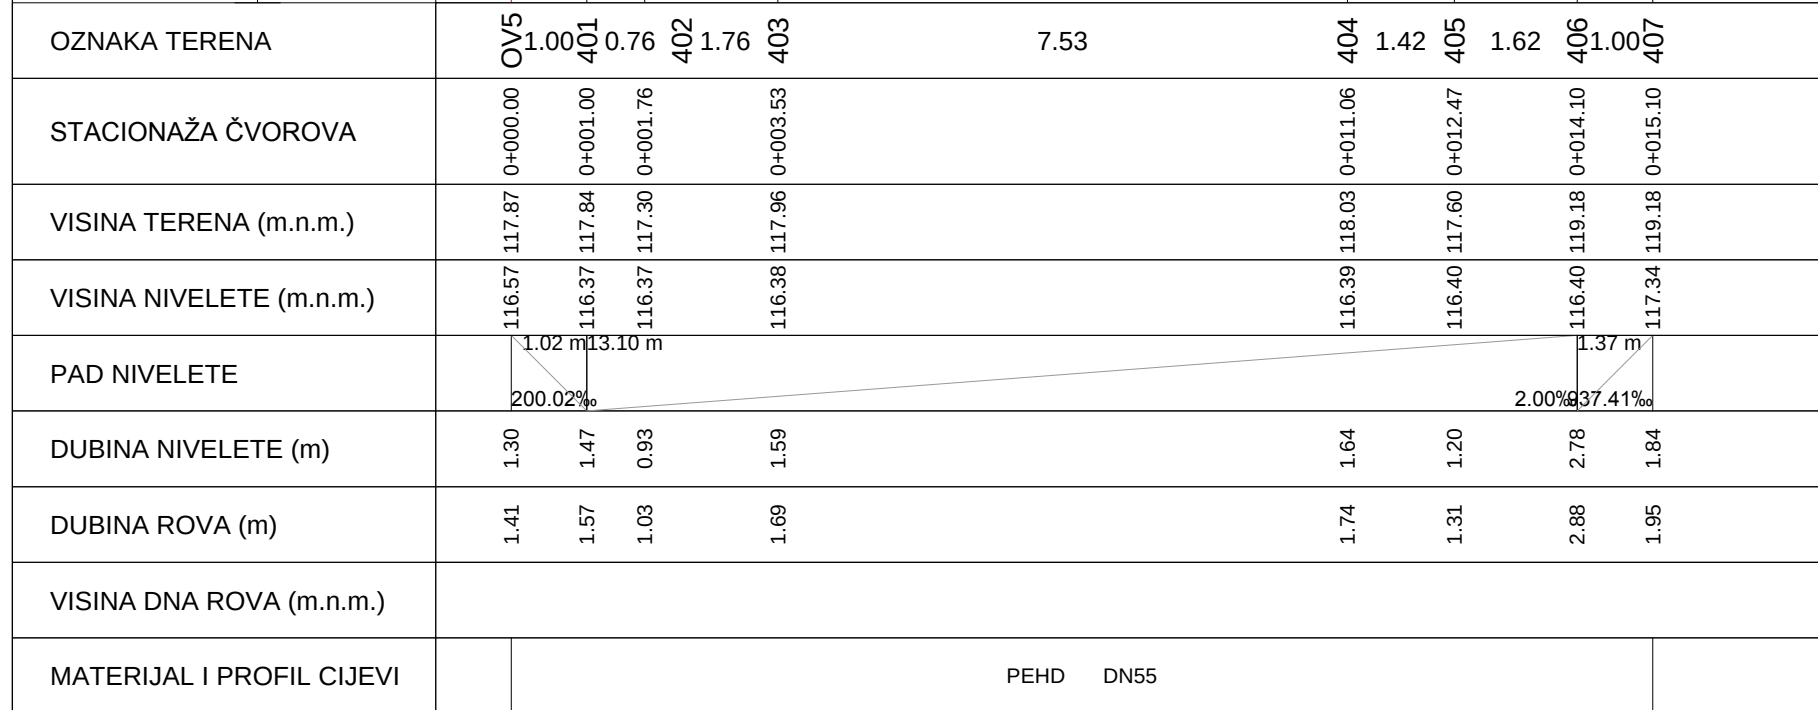


GLAVNI PROJEKT GRAĐEVINSKI PROJEKT		ĐAKOVO PROJEKT d.o.o. PROJEKTIRANJE, URBANIZAM, KONZALTING ĐAKOVO, VJEŠA, STERPIĆ IBAN: 3623400091102715078; OIB: 14608390915		INVESTITOR: ĐAKOVAČKI VODOVOD d.o.o. Đakovo Ulica bana J. Jelačića 65, Đakovo
	BROJ PROJEKTA: GpG - 96/16	PROJEKTANT: Lidija Vračević, dipl.ing.građ. HRVATSKA KOMORA INŽENJERA GRAĐEVINARSTVA Lidija Vračević dipl.ing.građ. Ovlašten inženjer građevinarstva		GRAĐEVINA:

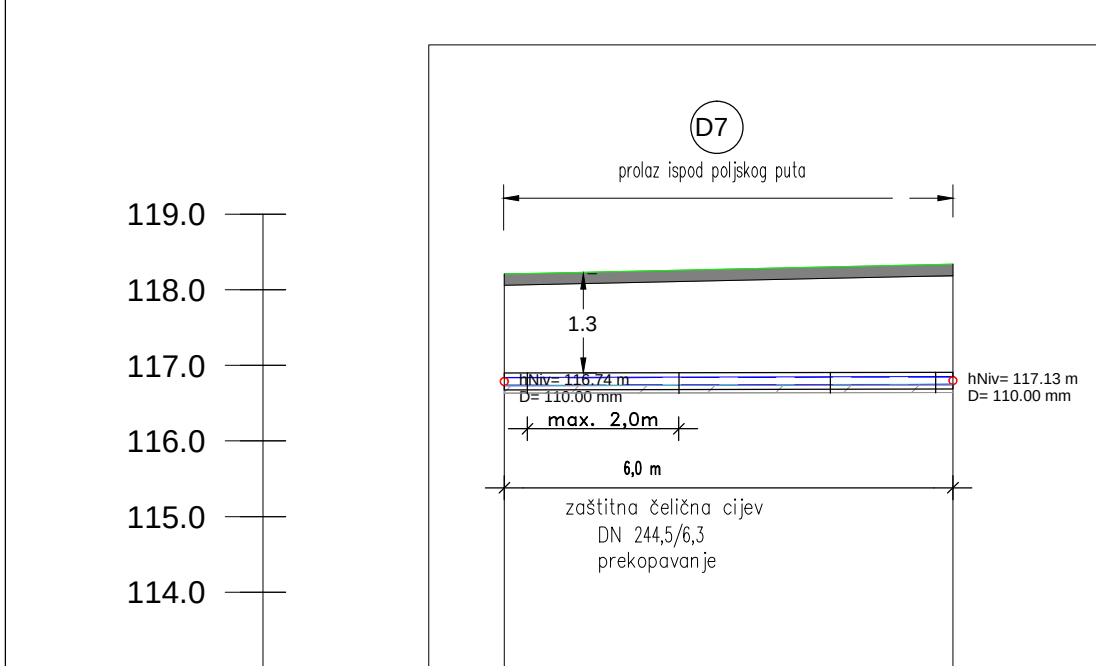


OZNAKA TERENA	168	5.93	169
STACIONAŽA ČVOROVA	0+000.00		0+005.93
VISINA TERENA (m.n.m.)	118.21		118.34
VISINA NIVELETE (m.n.m.)	116.74		116.75
PAD NIVELETE	5.93 m		2.01‰
DUBINA NIVELETE (m)	1.47		1.59
DUBINA ROVA (m)	1.58		1.69
VISINA DNA ROVA (m.n.m.)			
MATERIJAL I PROFIL CIJEVI		PEHD DN97	

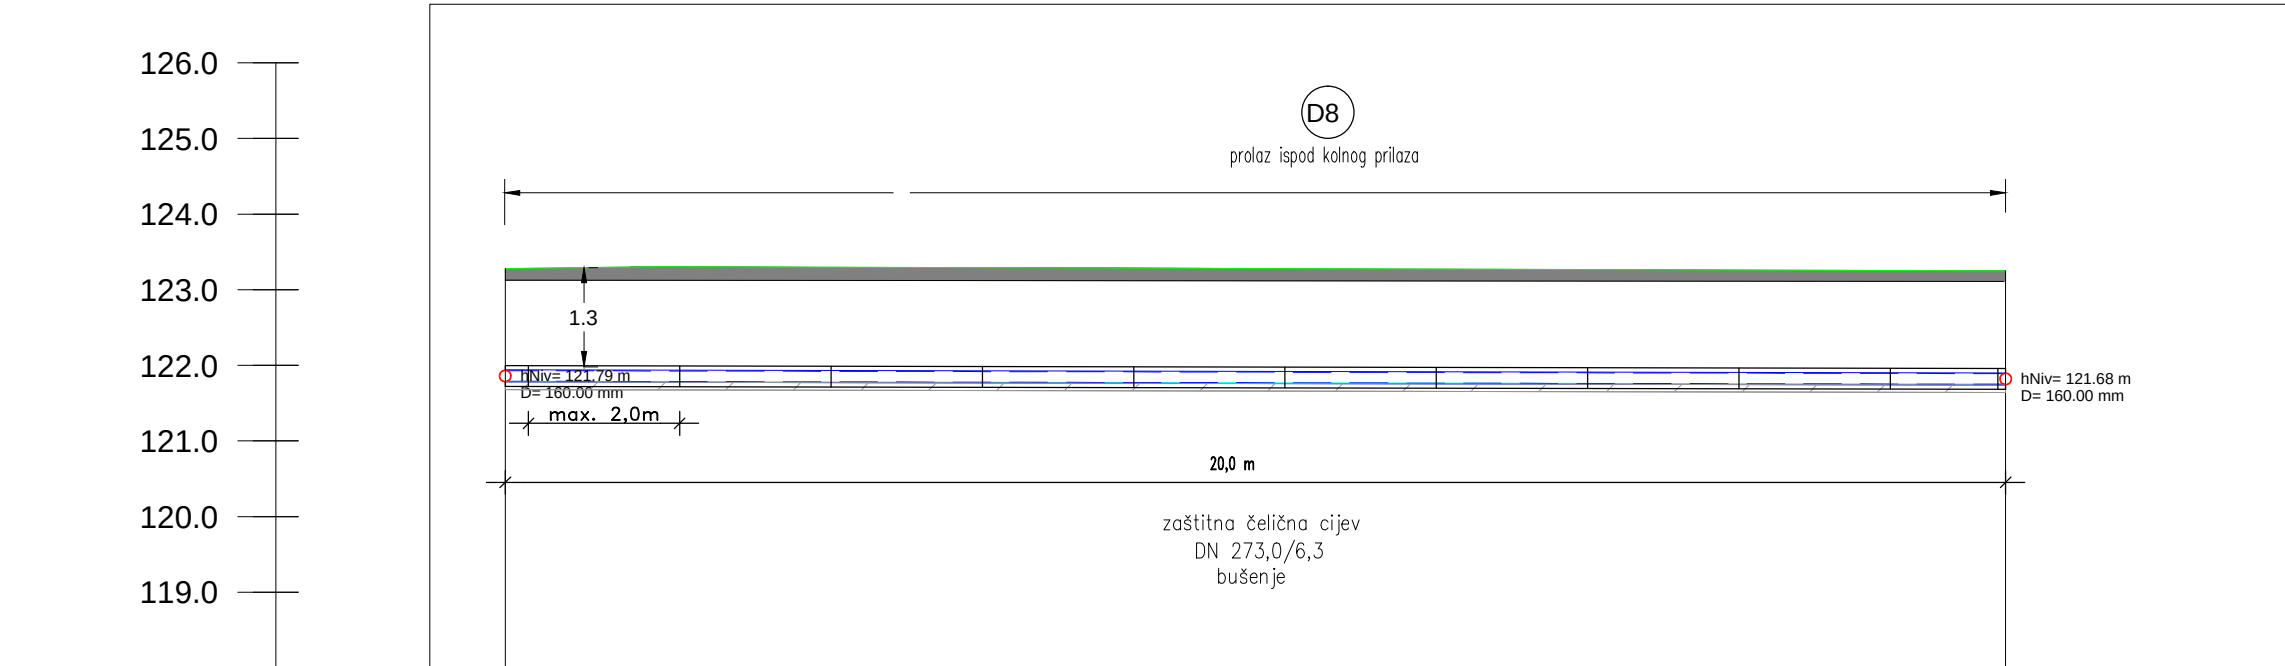

OZNAKA TERENA	363	19.85	364
STACIONAŽA ČVOROVA	0+000.00		0+019.85
VISINA TERENA (m.n.m.)	123.28		123.25
VISINA NIVELETE (m.n.m.)	121.79		121.75
PAD NIVELETE	2.00‰		19.85 m
DUBINA NIVELETE (m)	1.49		1.50
DUBINA ROVA (m)	1.60		1.61
VISINA DNA ROVA (m.n.m.)			
MATERIJAL I PROFIL CIJEVI		PEHD DN141	

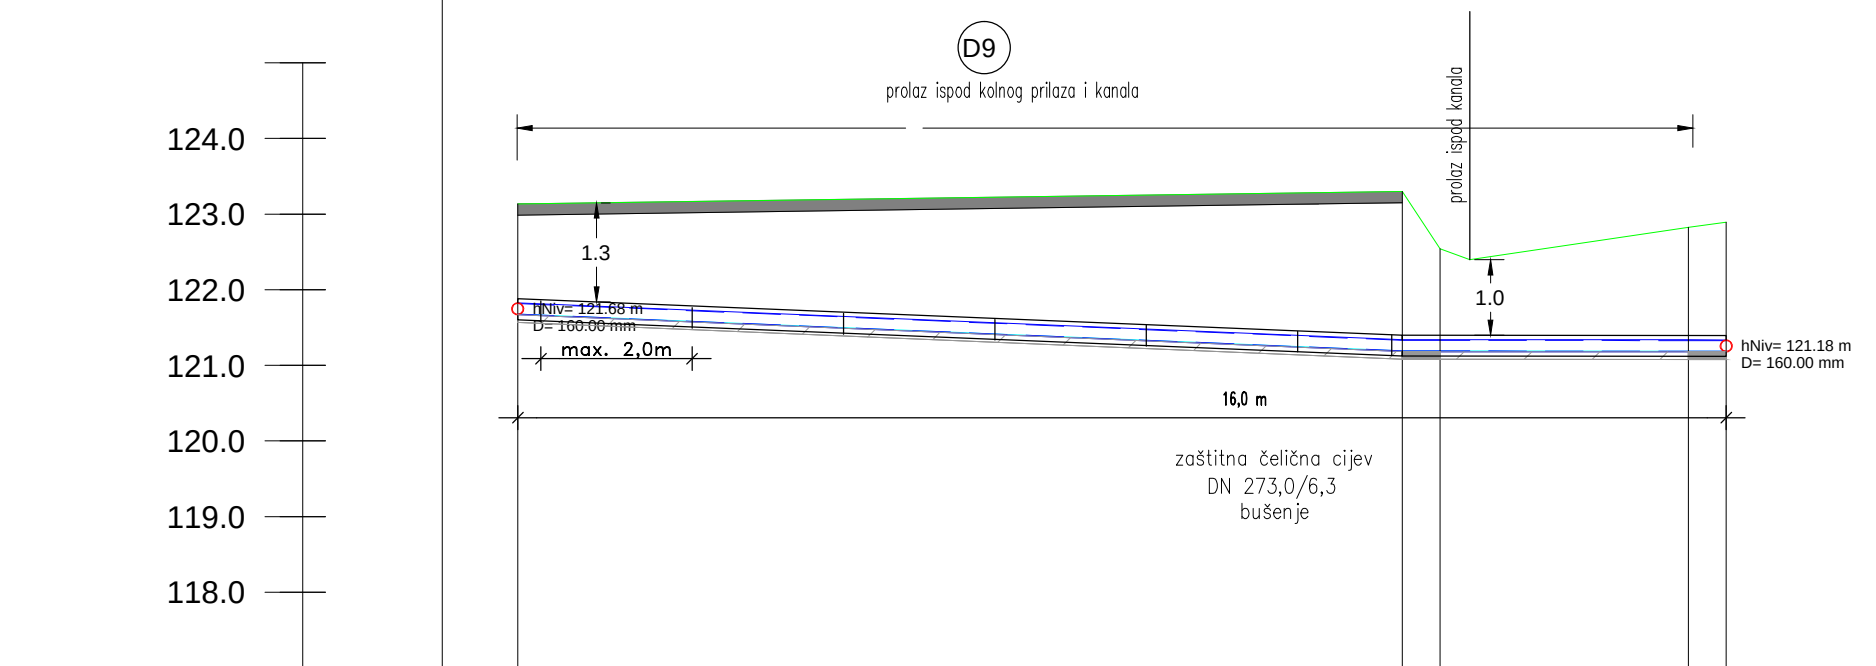

OZNAKA TERENA	365	11.70	366	0.50	367	3.29	368	0.50	369
STACIONAŽA ČVOROVA	0+000.00		0+011.70		0+012.20		0+015.48		0+015.98
VISINA TERENA (m.n.m.)	123.13		123.30		122.54		122.82		122.89
VISINA NIVELETE (m.n.m.)	121.68		121.19		121.19		121.19		121.19
PAD NIVELETE	41.59‰		11.71 m		1.01‰		4.29 m		
DUBINA NIVELETE (m)	1.46		2.11		1.35		1.64		1.71
DUBINA ROVA (m)	1.57		2.22		1.46		1.75		1.82
VISINA DNA ROVA (m.n.m.)									
MATERIJAL I PROFIL CIJEVI			PEHD DN141						

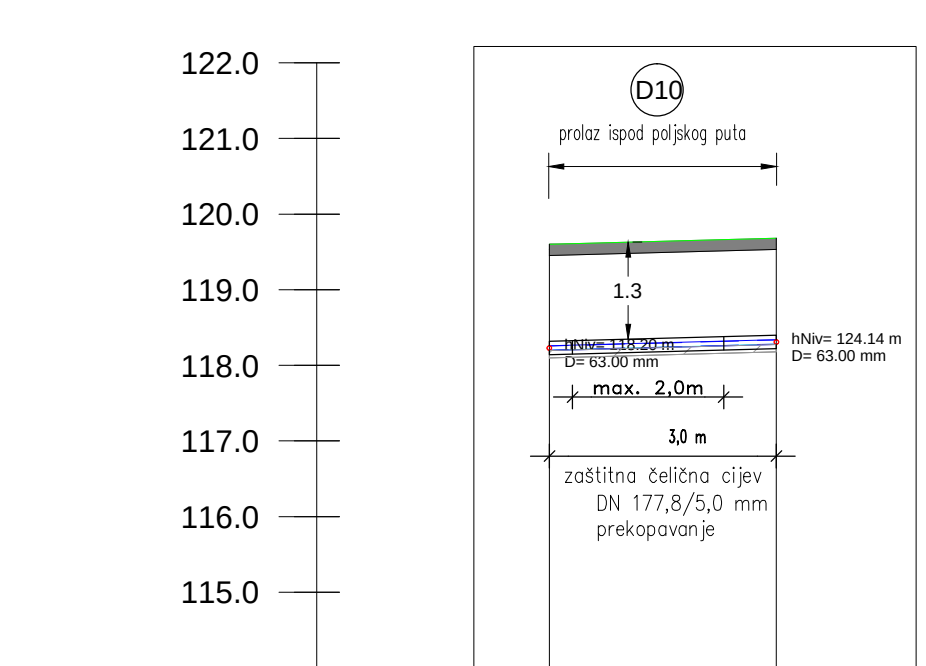

OZNAKA TERENA	602	3.00	603
STACIONAŽA ČVOROVA	0+000.00		0+003.00
VISINA TERENA (m.n.m.)	119.60		119.68
VISINA NIVELETE (m.n.m.)	118.20		118.28
PAD NIVELETE	3.00 m		26.65‰
DUBINA NIVELETE (m)	1.40		1.40
DUBINA ROVA (m)	1.50		1.50
VISINA DNA ROVA (m.n.m.)			
MATERIJAL I PROFIL CIJEVI		PEHD DN55	

GLAVNI PROJEKT
GRABEVSKI PROJEKT

ĐAKOVOPROJEKT d.o.o.
PROJEKTIRANJE, URBANIZAM, KONZALTING
ĐAKOVO, VJ. K. A. STEPINCA 10
IBAN: 3623400091102715078; OIB: 14608399915

BROJ PROJEKTA:
GPg - 96/16

PROJEKTANT:
Lidija Vračević, dipl.ing.građ.
HRVATSKA KOMORA INŽENJERA GRAĐEVINARSTVA
Lidija Vračević
dipl.ing.građ.
Ovlašten inženjer građevinarstva

ZAJEDNIČKA OZNAKA
PROJEKTA:
TD - 96/16

MJESTO I DATUM:
ĐAKOVO, studeni 2016.god.

INVESTITOR:
ĐAKOVAČKI VODOVOD d.o.o. Đakovo
Ulica bana J. Jelačića 65, Đ

